
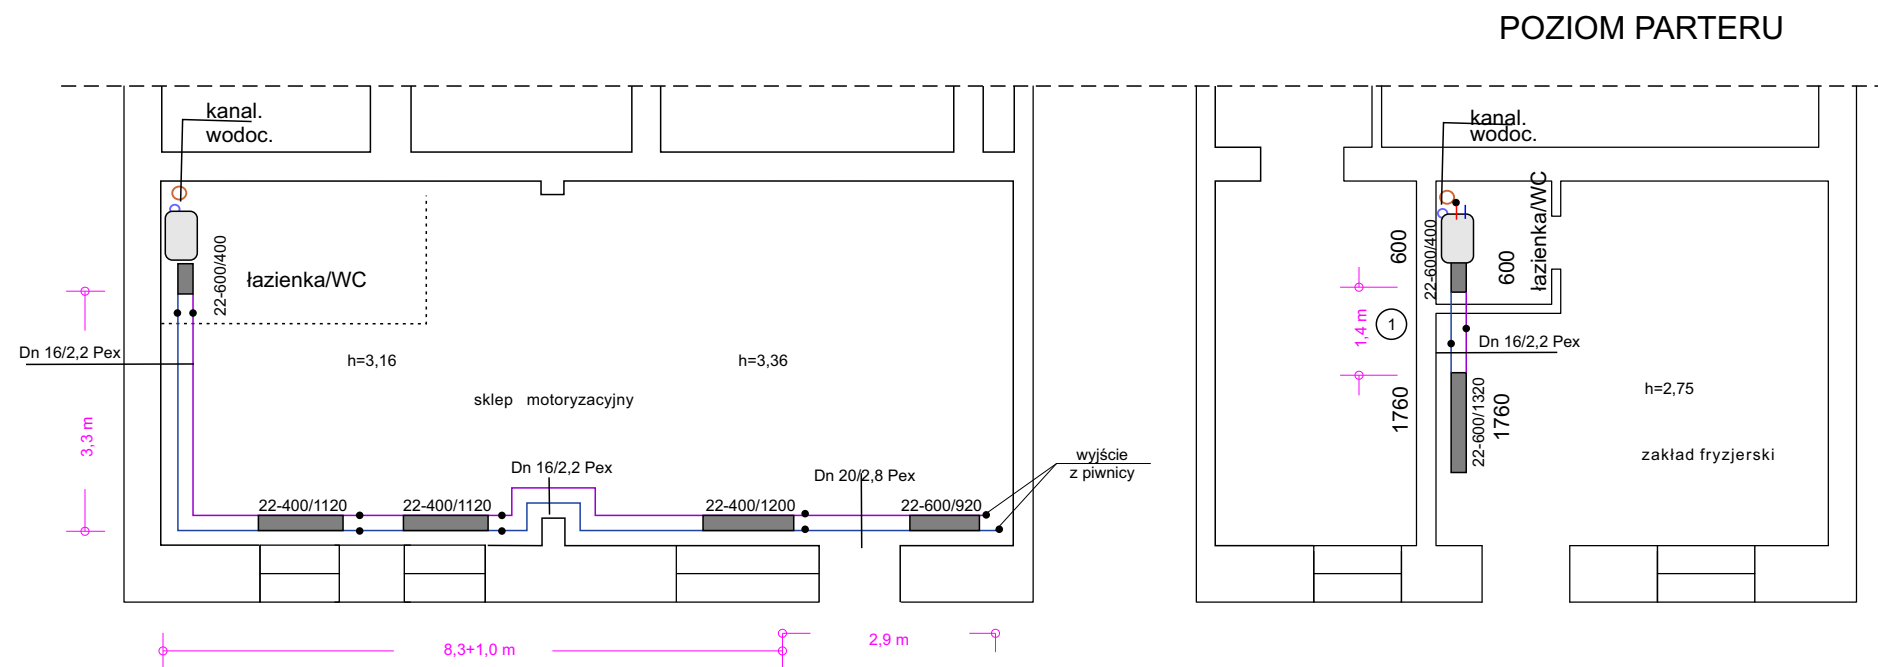



ZESTAWIENIE MATERIAŁÓW

rura stal. nierdz. 28/1.2	-	7,8 m
rura PP 32/3.0	-	36,6 m
rura PE-X 20/2.8	-	5,8 m
rura PE-X 16/2.2	-	28,0 m
grzejnik 22-600/400	-	2 szt
grzejnik 22-600/1320	-	1 szt
grzejnik 22-400/1120	-	3 szt
grzejnik 22-600/920	-	1 szt
zawory termostacyjne	-	7 szt
zawory RLV	-	7 szt

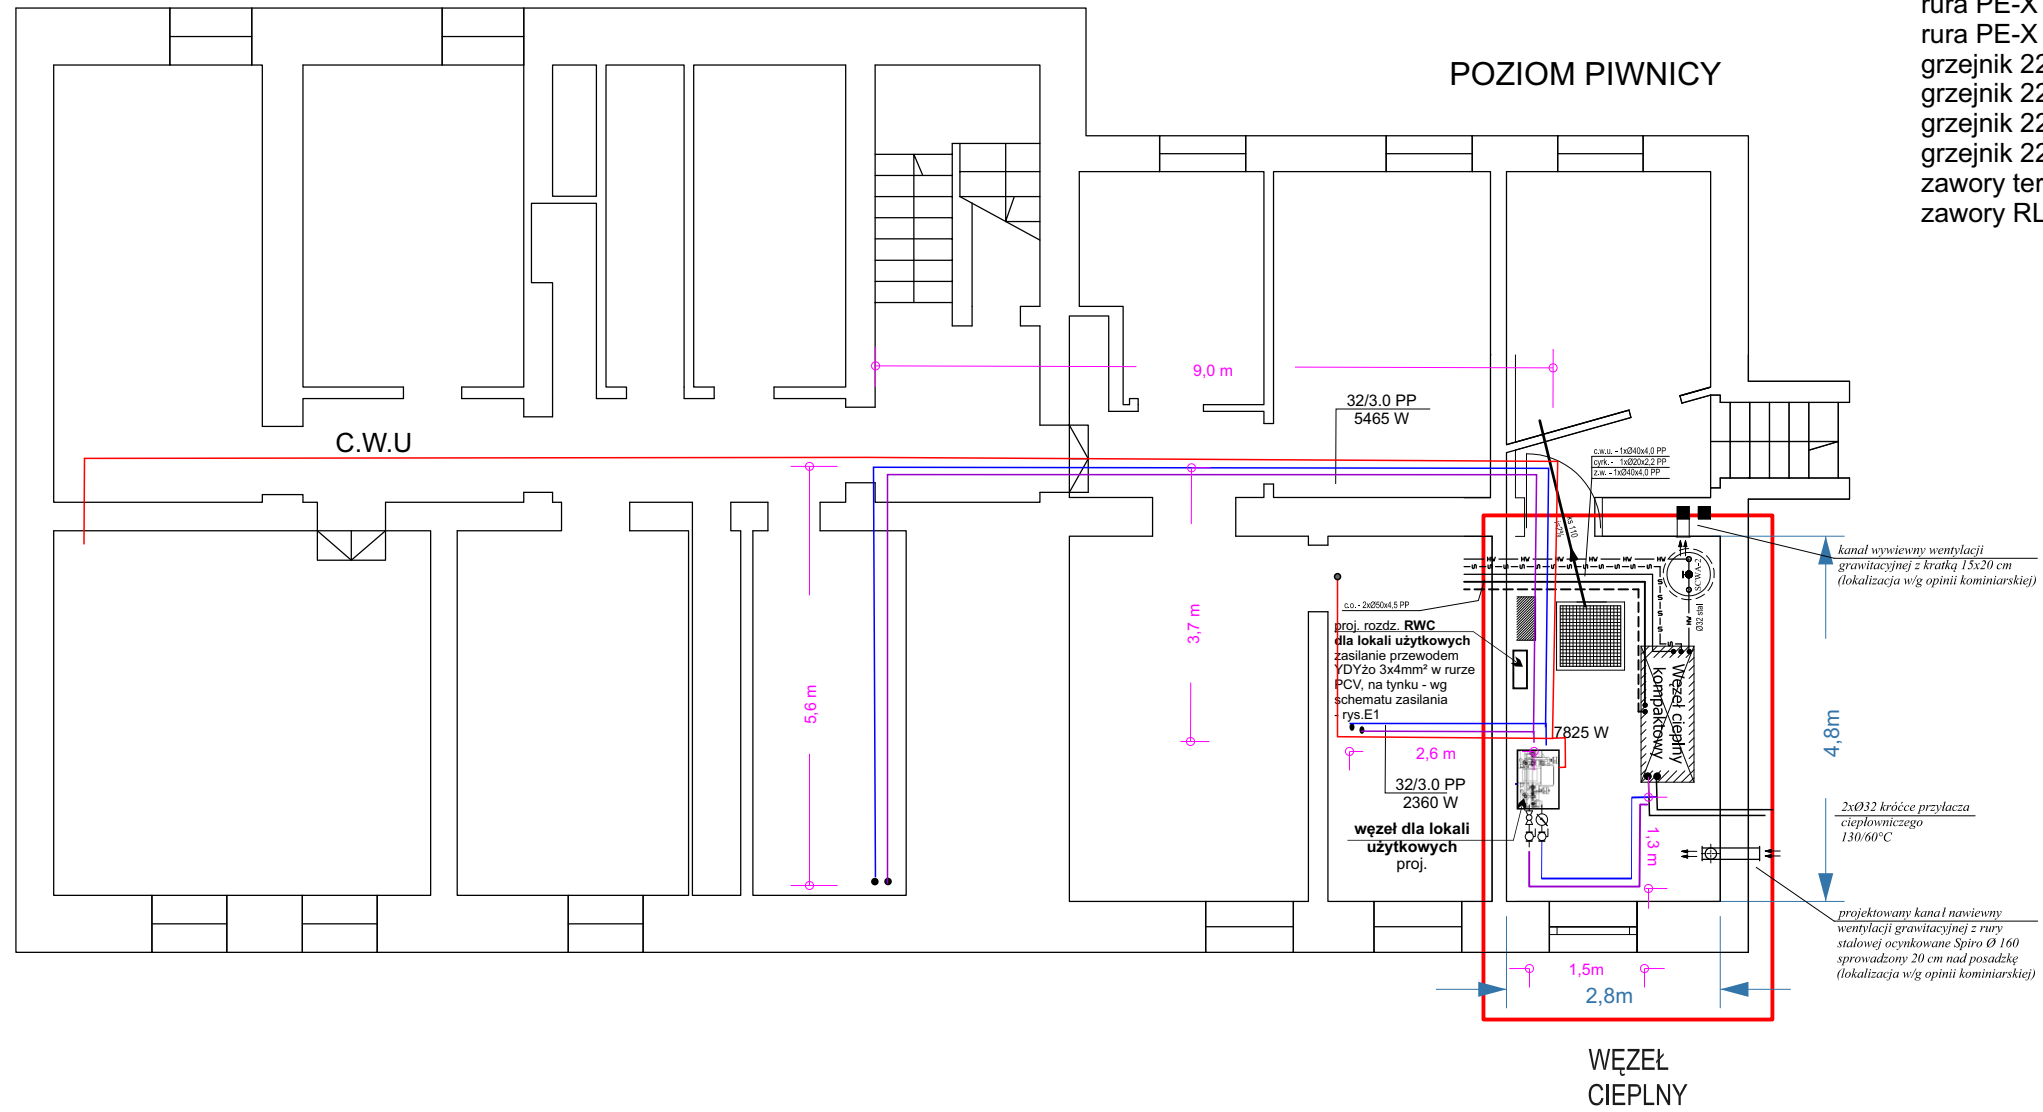

ZESPÓŁ PROJEKTOWANIA INŻYNIERII ŚRODOWISKA 	
BIOSANITA	
Obiekt	Projekt budowlano-wykonawczy instalacji c.o. i c.w.u. z węzłami ciepłymi w lokalach użytkowych przy ul. Nakielska 22
Zlecający	Administracja Domów Miejskich „ADM” Sp. z o.o. 61- Bydgoszcz, ul. Śniadeckich 1
Lokalizacja	Bydgoszcz, ul. Nakielska 22 dz. nr 141, obręb 0128, Kw. 3888
Tytuł rys. S1	Rzut węzła i instalacja c.o. i c.w.u.
Data:	Zespół projektowy: mgr inż. Wojciech Lisek specjalność instalacyjno-inżynierska upr. nr 7131-32/1/PW/2000 03'2015
	tech. Czesław Oszustowicz specj. instal.-inżynierska upr. 135/Sz/76