


# ROZWIĘCIĘCIE INSTALACJI C.O. w lokalu - pustostan

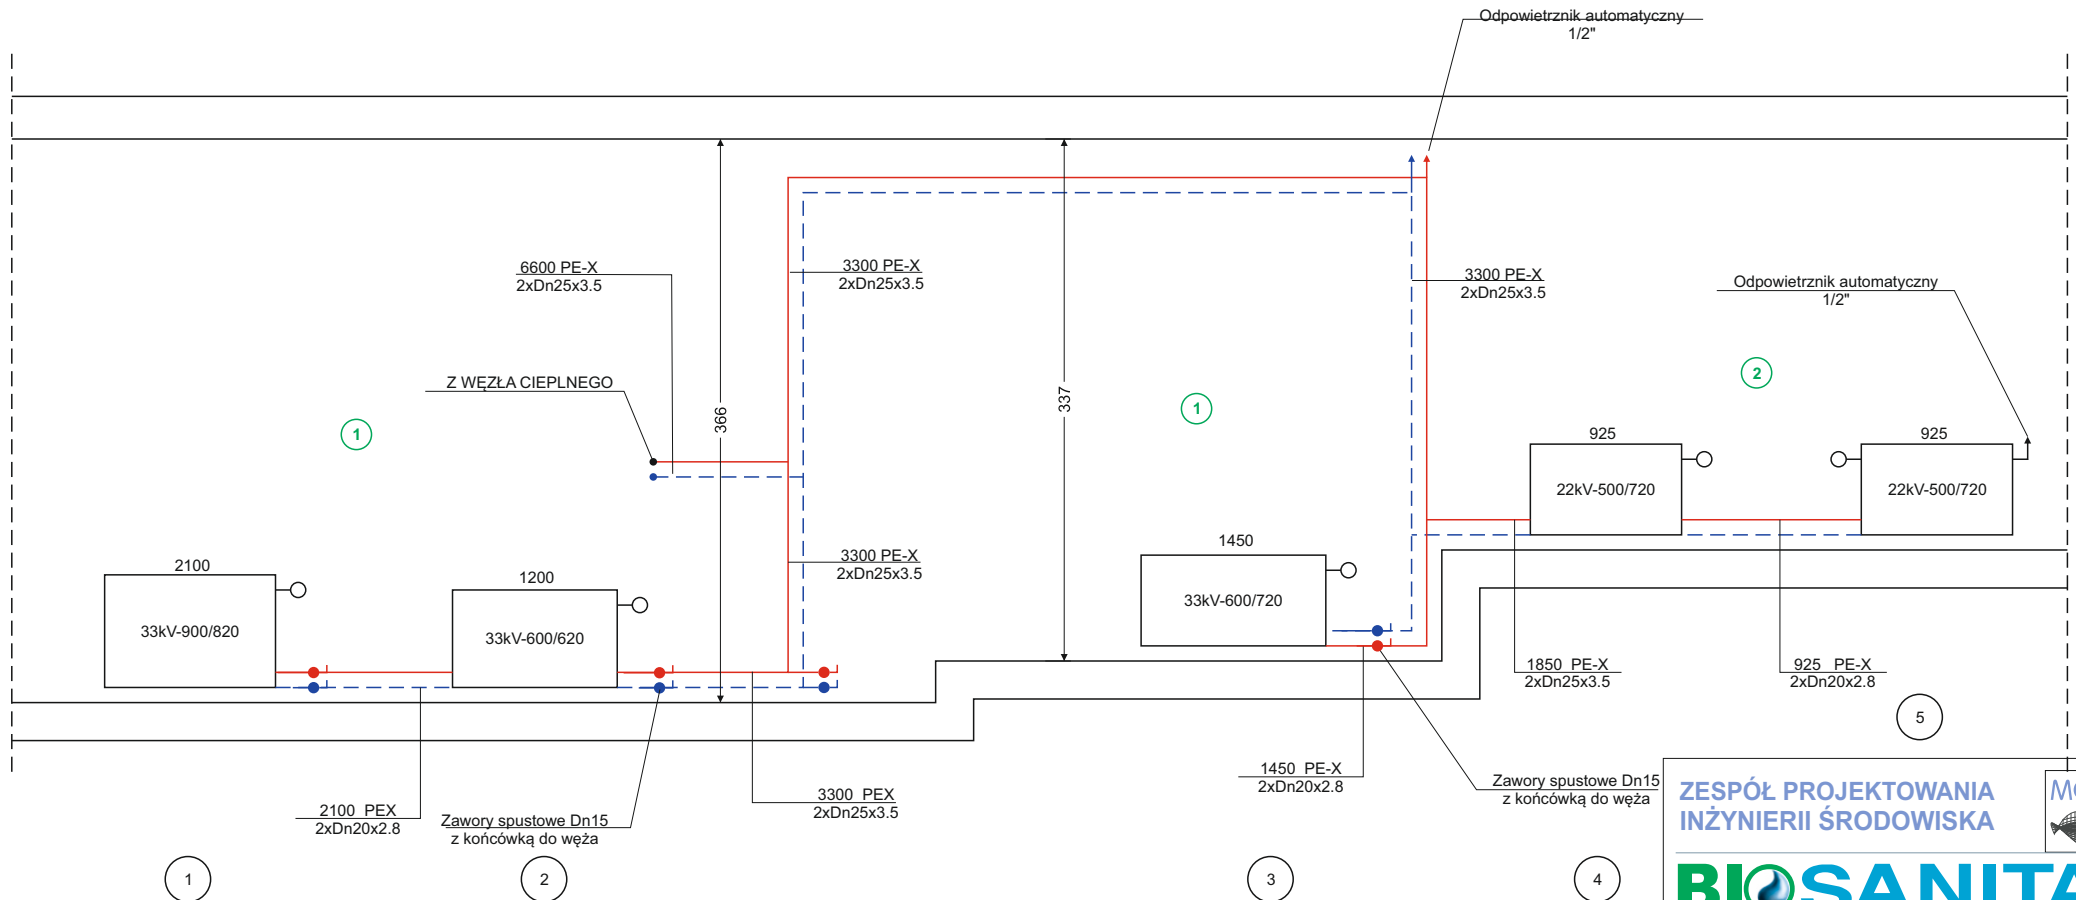

ZESPÓŁ PROJEKTOWANIA  
INŻYNIERII ŚRODOWISKA



**BIO SANITA**

Obiekt	Projekt budowlano-wykonawczy instalacji c.o. i c.w.u. z węzłami cieplnymi w lokalach użytkowych przy ul. Obrońców Bydgoszczy 16
Zlecający	Administracja Domów Miejskich „ADM” Sp. z o.o. 61- Bydgoszcz, ul. Śniadeckich 1
Lokalizacja	Bydgoszcz, ul. Obrońców Bydgoszczy 16 dz. nr 141, obręb 0128, Kw. 3888
Tytuł rys. S.3	Rozwinięcie instalacji c.o.
Data: 03'2015	Zespół projektowy: mgr inż. Wojciech Lisek specjalność instalacyjno-inżynierska upr. nr 7131-32/1/PW/2000  tech. Czesław Oszustowicz specj. instal.-inżynierska upr. 135/Sz/76