


# ROZWINIĘCIE INSTALACJI C.O. zakład kuśnierski

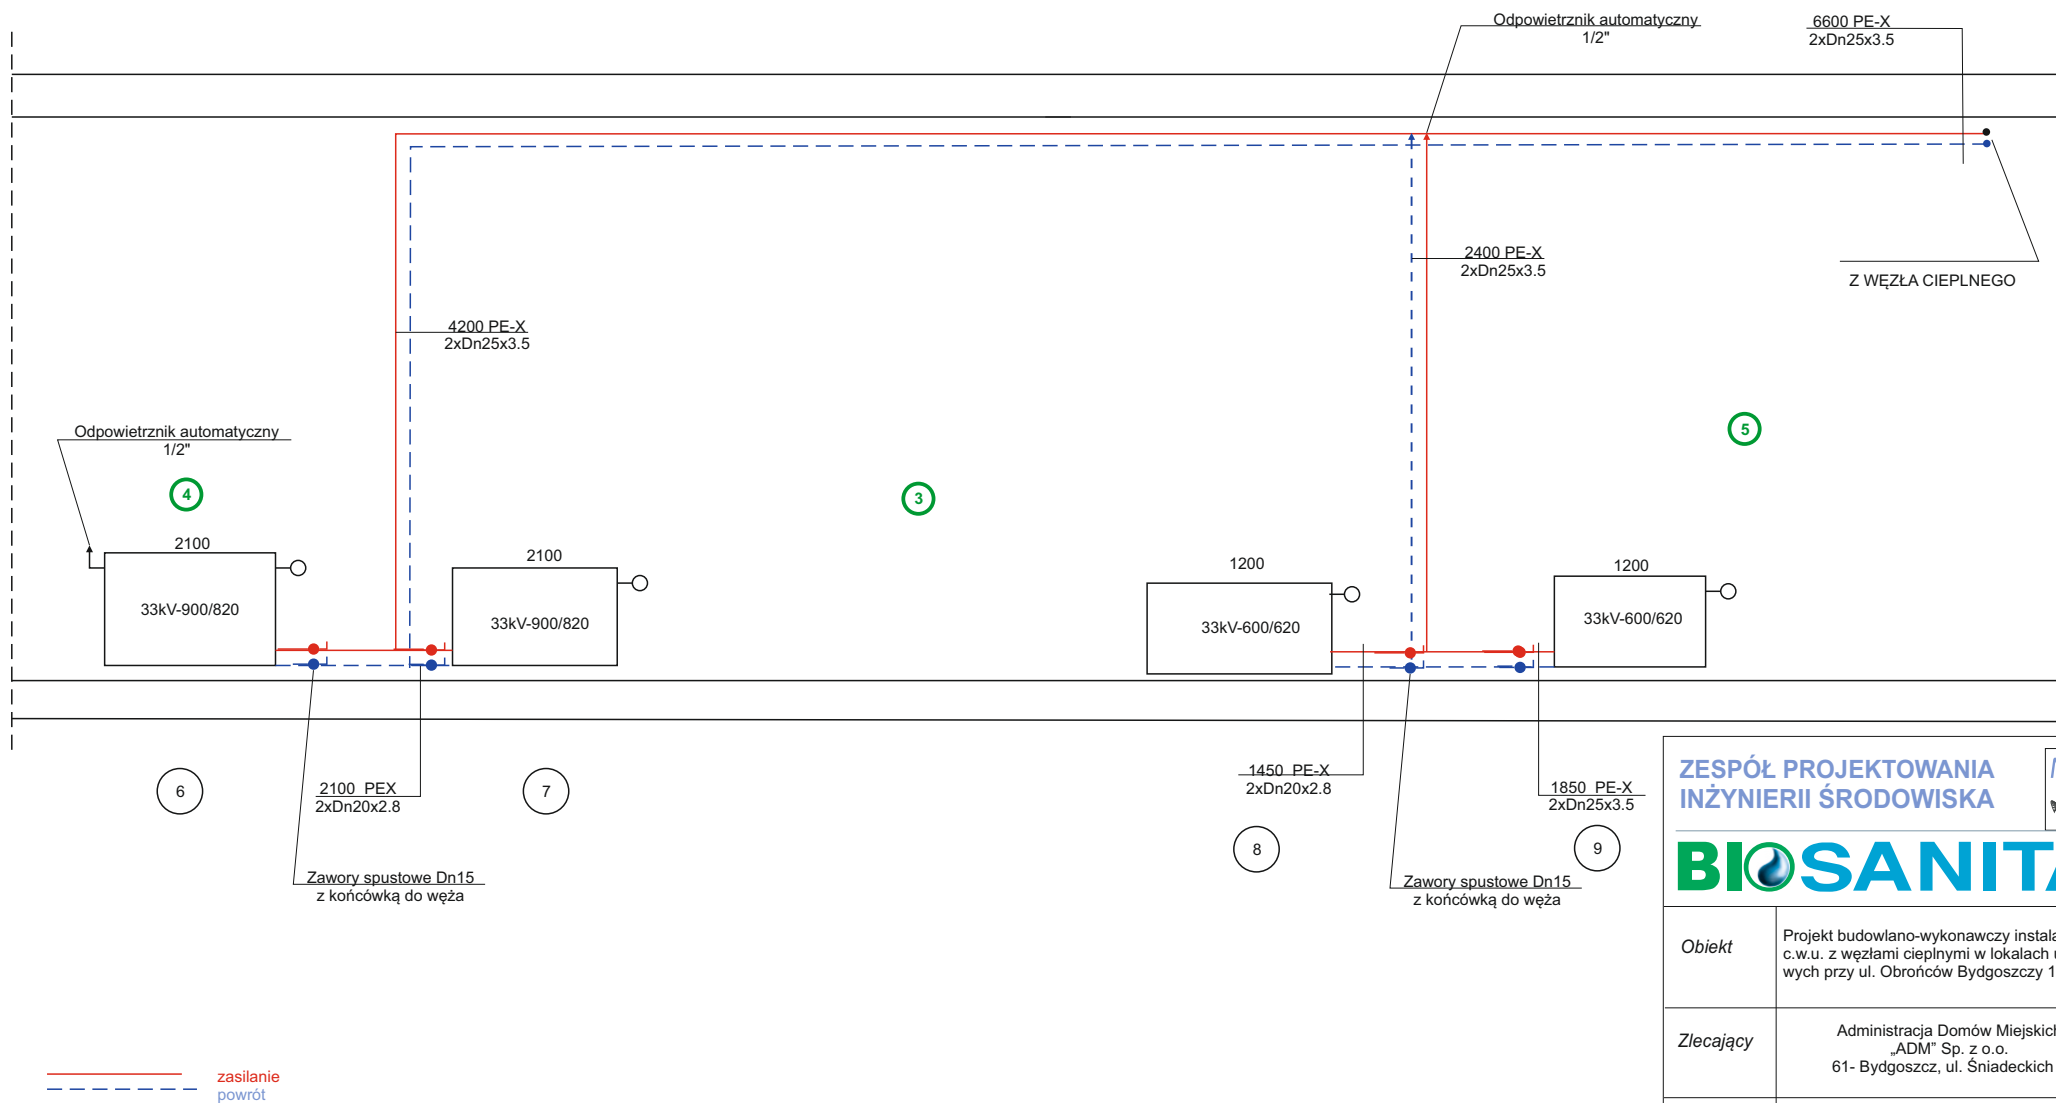

**ZESPÓŁ PROJEKTOWANIA  
INŻYNIERII ŚRODOWISKA**  
**BIOSANITA**



Obiekt	Projekt budowlano-wykonawczy instalacji c.o. i c.w.u. z węzłami cieplnymi w lokalach użytkowych przy ul. Obrońców Bydgoszczy 16
Zlecający	Administracja Domów Miejskich „ADM” Sp. z o.o. 61- Bydgoszcz, ul. Śniadeckich 1
Lokalizacja	Bydgoszcz, ul. Obrońców Bydgoszczy 16 dz. nr 141, obręb 0128, Kw. 3888
Tytuł rys. S.4	<b>Rozwinięcie instalacji c.o. zakład kuśnierski</b>
Data: 03'2015	Zespół projektowy: mgr inż. Wojciech Lisek specjalność instalacyjno-inżynieryjna upr. nr 7131-32/1/PW/2000  tech. Czesław Oszustowicz specj. instal.-inżynieryjna upr. 135/Sz/76