

Opinia Nr .171... /2015.r

Tel. 371 45 62

Z wyników przeprowadzonych oględzin – ekspertyzy urządzeń ogrzewczo – kominowych wBydgoszczy..... ul. WARSZAWSKA..... Nr3..... dotycząca mieszkania Nr3..... Pana /i/ ADMINISTRACJA.DOMÓW.MIEJSKICH.ROM.3..... sporządzona przez posiadającego wymagane uprawnienia mistrza kominarskiego PanaZuchowski.Witold..... w celu.

1. Wskazania miejsca na podłączenie
2. Ustalenia prawidłowości podłączenia
3. Ustalenia przyczyn wadliwego działania urządzeń

W związku z czym stwierdza się co następuje :

1. Przewód(y) Nr2..... (patrz szkic na odwrocie) odpowiadają – nie odpowiadają wymaganiom niżej wymienionych przepisów i może (mogą) - nie może (nie mogą) być przeznaczony (e) do podłączenia .NR.2..pieca.CO.GAZ.w.kuchni.....
Podać rodzaj urządzenia a w przypadku braku możliwości podłączenia podać przyczyny

W yłącję.z.łazienki.wyprowadzić.rurą.dwupłaszczyznową.ponad.dach.przez.kondygnację.strychowa.....
Przekrój.wew.160.mm.....

1. Urządzenie (a) ...wentylacja.w.kuchni..... podłączone jest (są) prawidłowo – nieprawidłowo
Podać rodzaj urządzenia

..do.przewodu.kominowego.i.działa.sprawnie.Kratkę.wentylacyjną.o.wymiarze.14x21cm.zainstalować.do.....
..15.cm.poniżej.sufitu.....

Jeżeli nieprawidłowo – podać z jakiej przyczyny

1. Urządzenie (a) działa (ją) wadliwie z przyczyn
Wymienić jakie

W celu osiągnięcia prawidłowego funkcjonowania urządzenia należy : .w.przewodzie.spaliniwym.zainstalować.
..wkład.kominowy.....

Wymienić sposoby usunięcia przyczyn wadliwego działania

inne uwagi
.....po.wykonaniu.zgłosić,.do.odbioru.....

Opinię sporządzono w oparciu o : Ustawę prawo Budowlane z dnia 07.07.1994 r./ Dz. U. Nr 89 poz. 414/ ,
Ustawę o Ochronie p. poż. Z dnia 27.08.1991 r. Dz. U. Nr 81 poz. 351 / oraz na ich podstawie wydane przepisy wykonawcze i obowiązujące normy przedmiotowe, w tym Rozp. Ministra Spraw Wewnętrznych z dnia 03.11.1992 r. w sprawie ochrony przeciwpożarowej budynków /Dz. U. Nr 92 poz. 460/ .


Opinię sporządzono w 3 egz. z przeznaczeniem 2 egz. dla...ADM.ROM.3.....
1 egz. dla..... a/a.....

Sekretariat ROM-3
Witold Zuchowski
16-07-17
[Podpis]


Potwierdzenie odbioru opinii :
Dnia podpis.....


OPINIODAWCA
(uprawniony rej. Mistrz kominarski)
ZAKŁAD KOMINIARSKI
mistrz kominarski
Witold Zuchowski
upr. mistrz. nr 19034 z dn. 23.06.86r.
ul. Gnieźnieńska 21, 85-313 Bydgoszcz
tel. 371-45-62, tel. kom. 601-833-620

- Uwagi :
- Szkic orientacyjny na odwrocie
 - Niepotrzebne skreślić

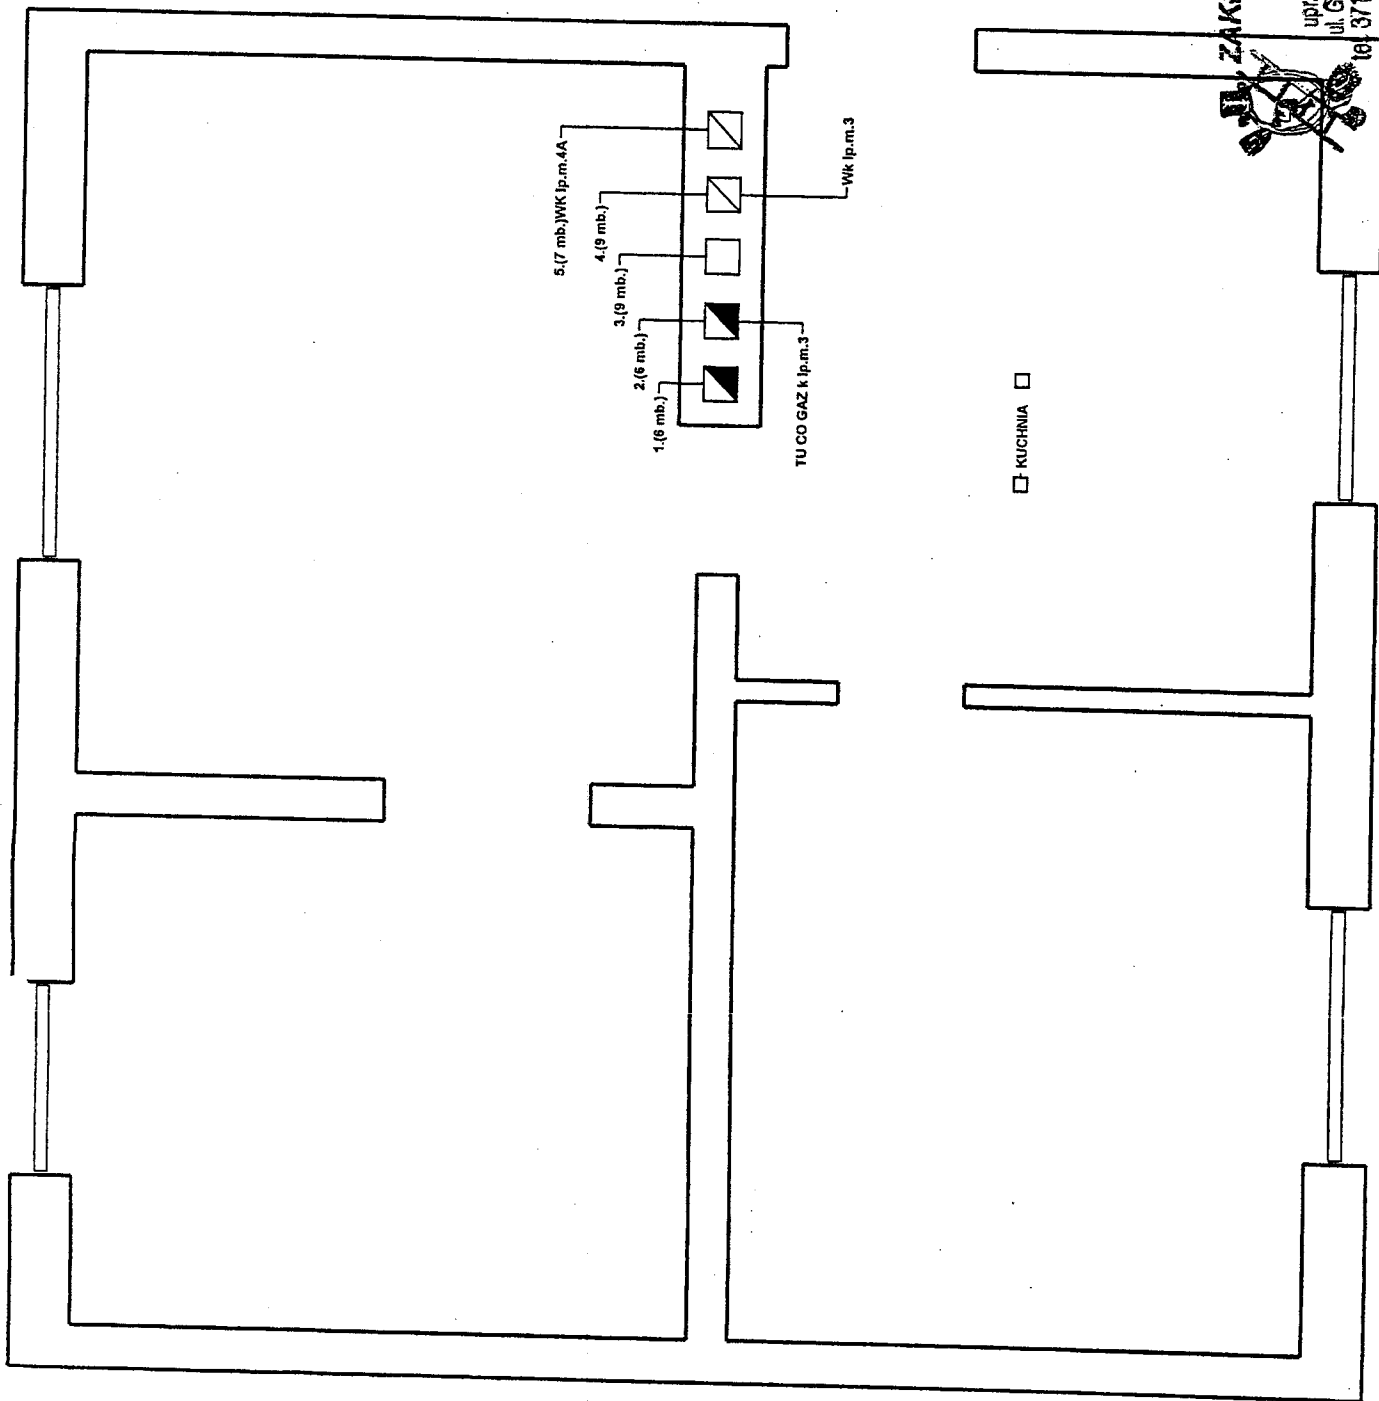

ZAKŁAD KOMINIARSKI
 mistrz kominiarski
Witold Zuchowski
 upr. mistrz. nr 19034 z dn. 23.06.86r.
 ul. Gnieźnieńska 21, 85-313 Bydgoszcz
 tel. 371-45-62, tel. kom. 601-833-620

 **ZAKŁAD KOMINIARSKI**
 mistrz kominiarski
Witold Zuchowski
 upr. mistrz. nr 19034 z dn. 23.06.86r.
 ul. Gnieźnieńska 21, 85-313 Bydgoszcz
 tel. 371-45-62, tel. kom. 601-833-620

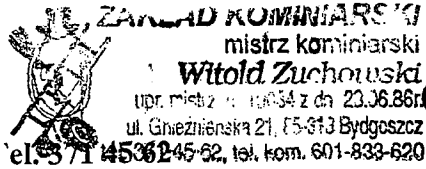

Opinia Nr .172... /2015.r

ZAKŁAD KOMINIARSKI
mistrz kominiarski
Witold Zuchowski
upr. mistrz nr 19034 z dn. 23.06.86r.
ul. Gnieźnieńska 21, 85-813 Bydgoszcz
tel. 371 45362-45-52, tel. kom. 601-833-620

Wyników przeprowadzonych oględzin – ekspertyzy urządzeń ogrzewczo – kominowych
w Bydgoszczy..... ul. WARSZAWSKA..... Nr ...3.....
dotycząca mieszkania Nr4A..... Pana /i/ .ADMINISTRACJA.DOMÓW.MIEJSKICH.ROM.3.....
porządona przez posiadającego wymagane uprawnienia mistrza kominiarskiego
PanaZuchowski.Witold..... w celu.

- 1 Wskazania miejsca na podłączenie
- 2 Ustalenia prawidłowości podłączenia
3. Ustalenia przyczyn wadliwego działania urządzeń

W związku z czym stwierdza się co następuje :
Przewód(y) Nr1..... (patrz szkic na odwrocie) odpowiadają – nie odpowiadają
wymaganiom niżej wymienionych przepisów i może (mogą) - nie może (nie mogą) być przeznaczony (e)
do podłączenia NR.1..pieca.CO.GAZ.w.kuchni..po.likwidacji.pieca.kafłowego.....
Podać rodzaj urządzenia a w przypadku braku możliwości podłączenia podać przyczyny

Wentylację z łazienki wyprowadzić rurą dwupłaszczową ponad dach przez kondygnację strychowa.....
Przekrój wew.160.mm.....

Urządzenie (a) ...wentylacja.w.kuchni..... podłączone jest (sa) prawidłowo – nieprawidłowo
Podać rodzaj urządzenia
...do przewodu kominowego i działa sprawnie.Kratkę wentylacyjną o wymiarze 14x21 cm zainstalować do.....
...15.cm.poniżej.sufitu.....

Jeżeli nieprawidłowo – podać z jakiej przyczyny

Urządzenie (a) działa (ja) wadliwie z przyczyn
Wymienić jakie

W celu osiągnięcia prawidłowego funkcjonowania urządzenia należy : .w.przewodzie.spaliniowym.zainstalować.
..wład.kominowy.....


Wymienić sposoby usunięcia przyczyn wadliwego działania

inne uwagi
.....po.wykonaniu.zgłosić,.do.odbioru.....

Opinię sporządzono w oparciu o : Ustawę prawo Budowlane z dnia 07.07.1994 r./ Dz. U. Nr 89 poz. 414/ ,
Ustawę o Ochronie p. poż. Z dnia 27.08.1991 r. Dz. U. Nr 81 poz. 351 / oraz na ich podstawie wydane przepisy
wykonawcze i obowiązujące normy przedmiotowe, w tym Rozp. Ministra Spraw Wewnętrznych z dnia
03.11.1992 r. w sprawie ochrony przeciwpożarowej budynków /Dz. U. Nr 92 poz. 460/ .


Opinię sporządzono w 3 egz. z przeznaczeniem 2 egz. dla...ADM.ROM.3.....
1 egz. dla.....a/a.....

Potwierdzenie odbioru opinii :
Dniapodpis.....

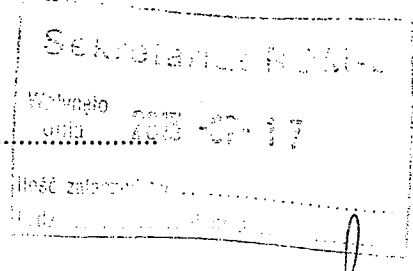

OPINIODAWCA
(uprawniony rej. Mistrz kominiarski)
ZAKŁAD KOMINIARSKI
mistrz kominiarski
Witold Zuchowski
upr. mistrz nr 19034 z dn. 23.06.86r.
ul. Gnieźnieńska 21, 85-813 Bydgoszcz
tel. 371 45362, tel. kom. 601-833-620

- Jwagi :
1. Szkic orientacyjny na odwrocie
 2. Niepotrzebne skreślić

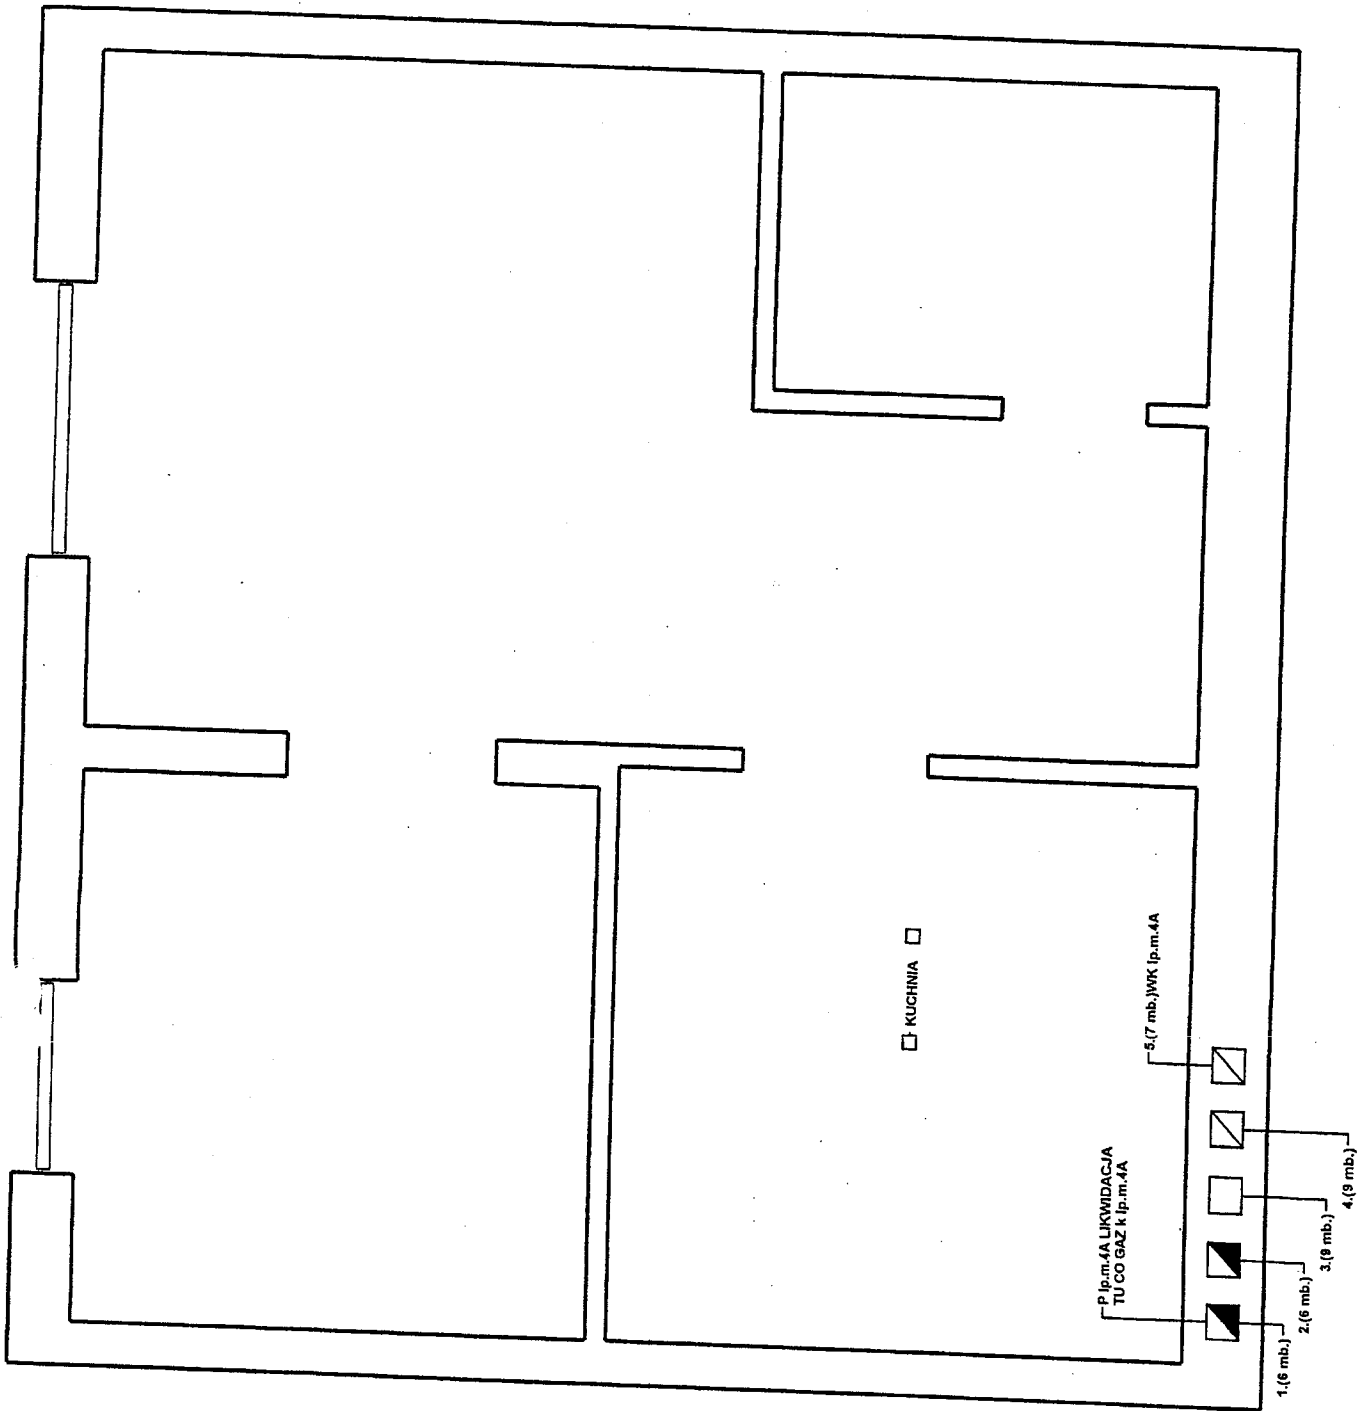

ZAKŁAD KOMINIARSKI
 mistrz kominiarski
Witold Zuchowski
 upr. mistrz nr 19084 z dn. 23.06.86r.
 ul. Gnieźnieńska 21, 85-343 Bydgoszcz
 tel. 371-45 62, tel. kom. 601-833-629