
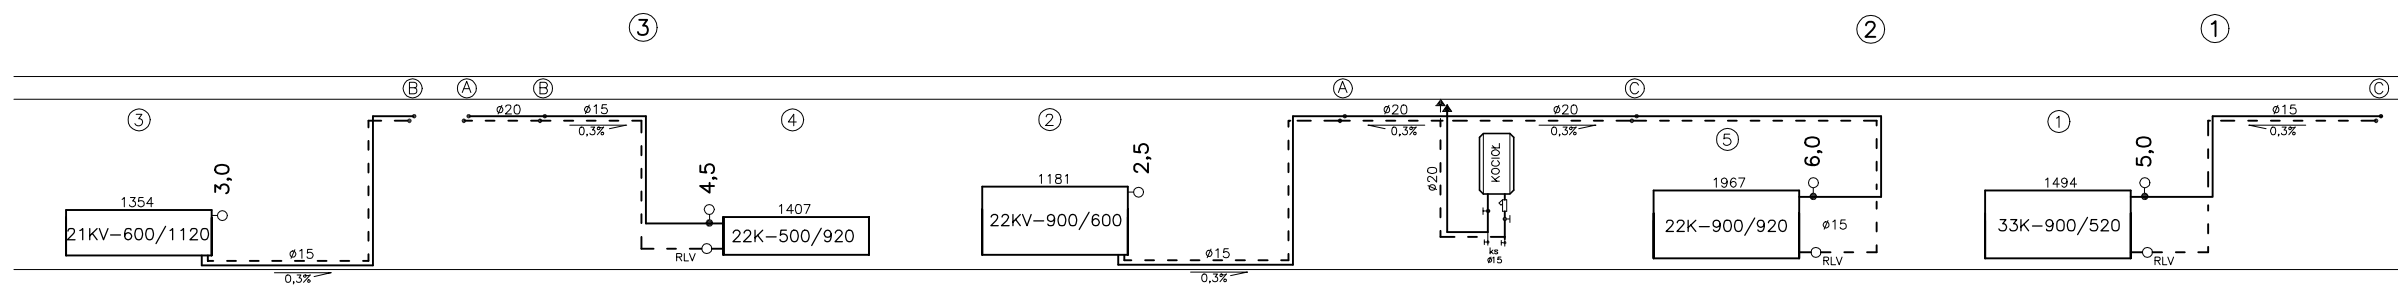


UL. GRUNWALDZKA

UWAGA!

NIEOPISANE PODEJŚCIA DO GRZEJNIKÓW – $\phi 15$ MM

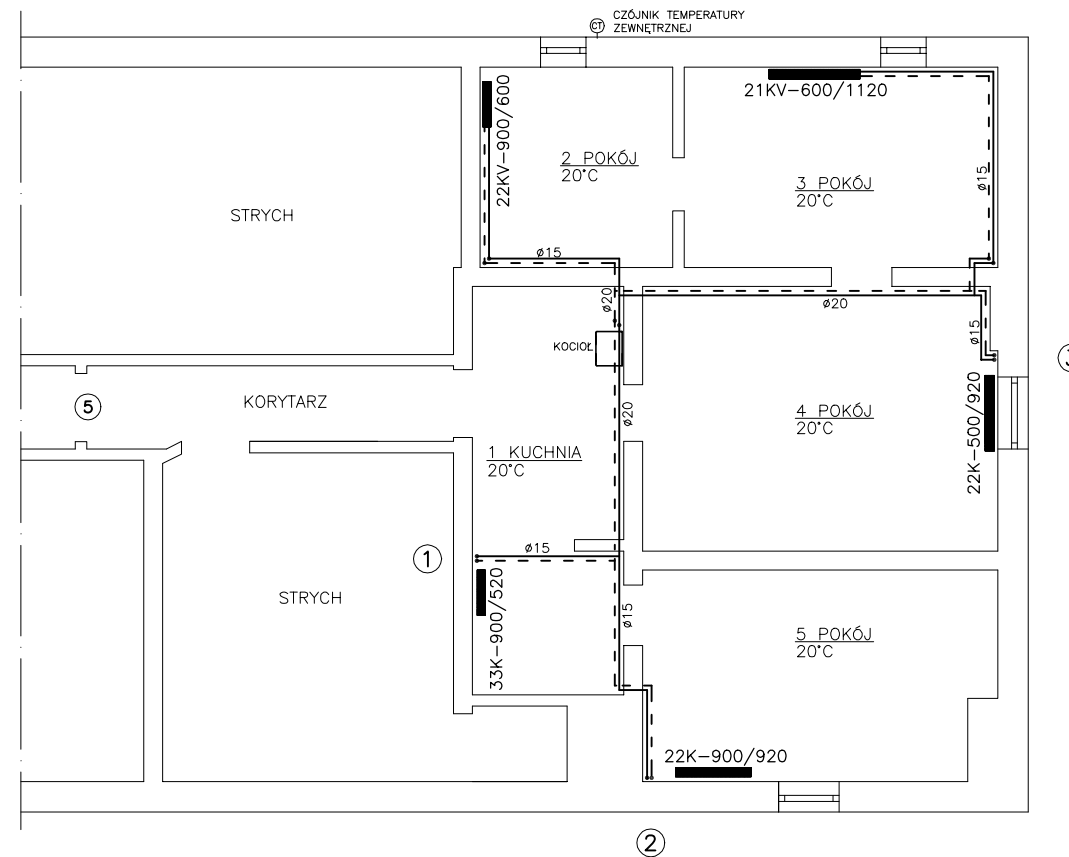

$$\Phi_{HL} = 7403 \text{ W}$$

ZAKŁAD USŁUG PROJEKTOWYCH - JANUSZ KĘPIŃSKI

Obiekt: BUDYNEK MIESZKALNY WIELORODZINNY PRZY UL. GRUNWALDZKIEJ 179 W BYDGOSZCZY MIESZKANIE NR 5	Skala:	Branża:	Faza:	Nr rys.:
	1:100	C.O.	PB	2
Treść rysunku: INSTALACJA CENTRALNEGO OGRZEWANIA RZUT PODDASZA I ROZWINIĘCIE	Projektant: Janusz Kępiński Nr upr. UAN-KZ-7210/309/87 Specjalność: instalacyjno-inżynierska			
	Sprawdzający: inż. Leszek Mączyński Nr upr. ABIT-II-7131-15/200 Specjalność: instalacyjna			
Data:	11.06. 2015			