



Budowa przyłącza kanalizacji sanitarnej do posesji przy ul. Smoleńskiej 2

skala 1:500

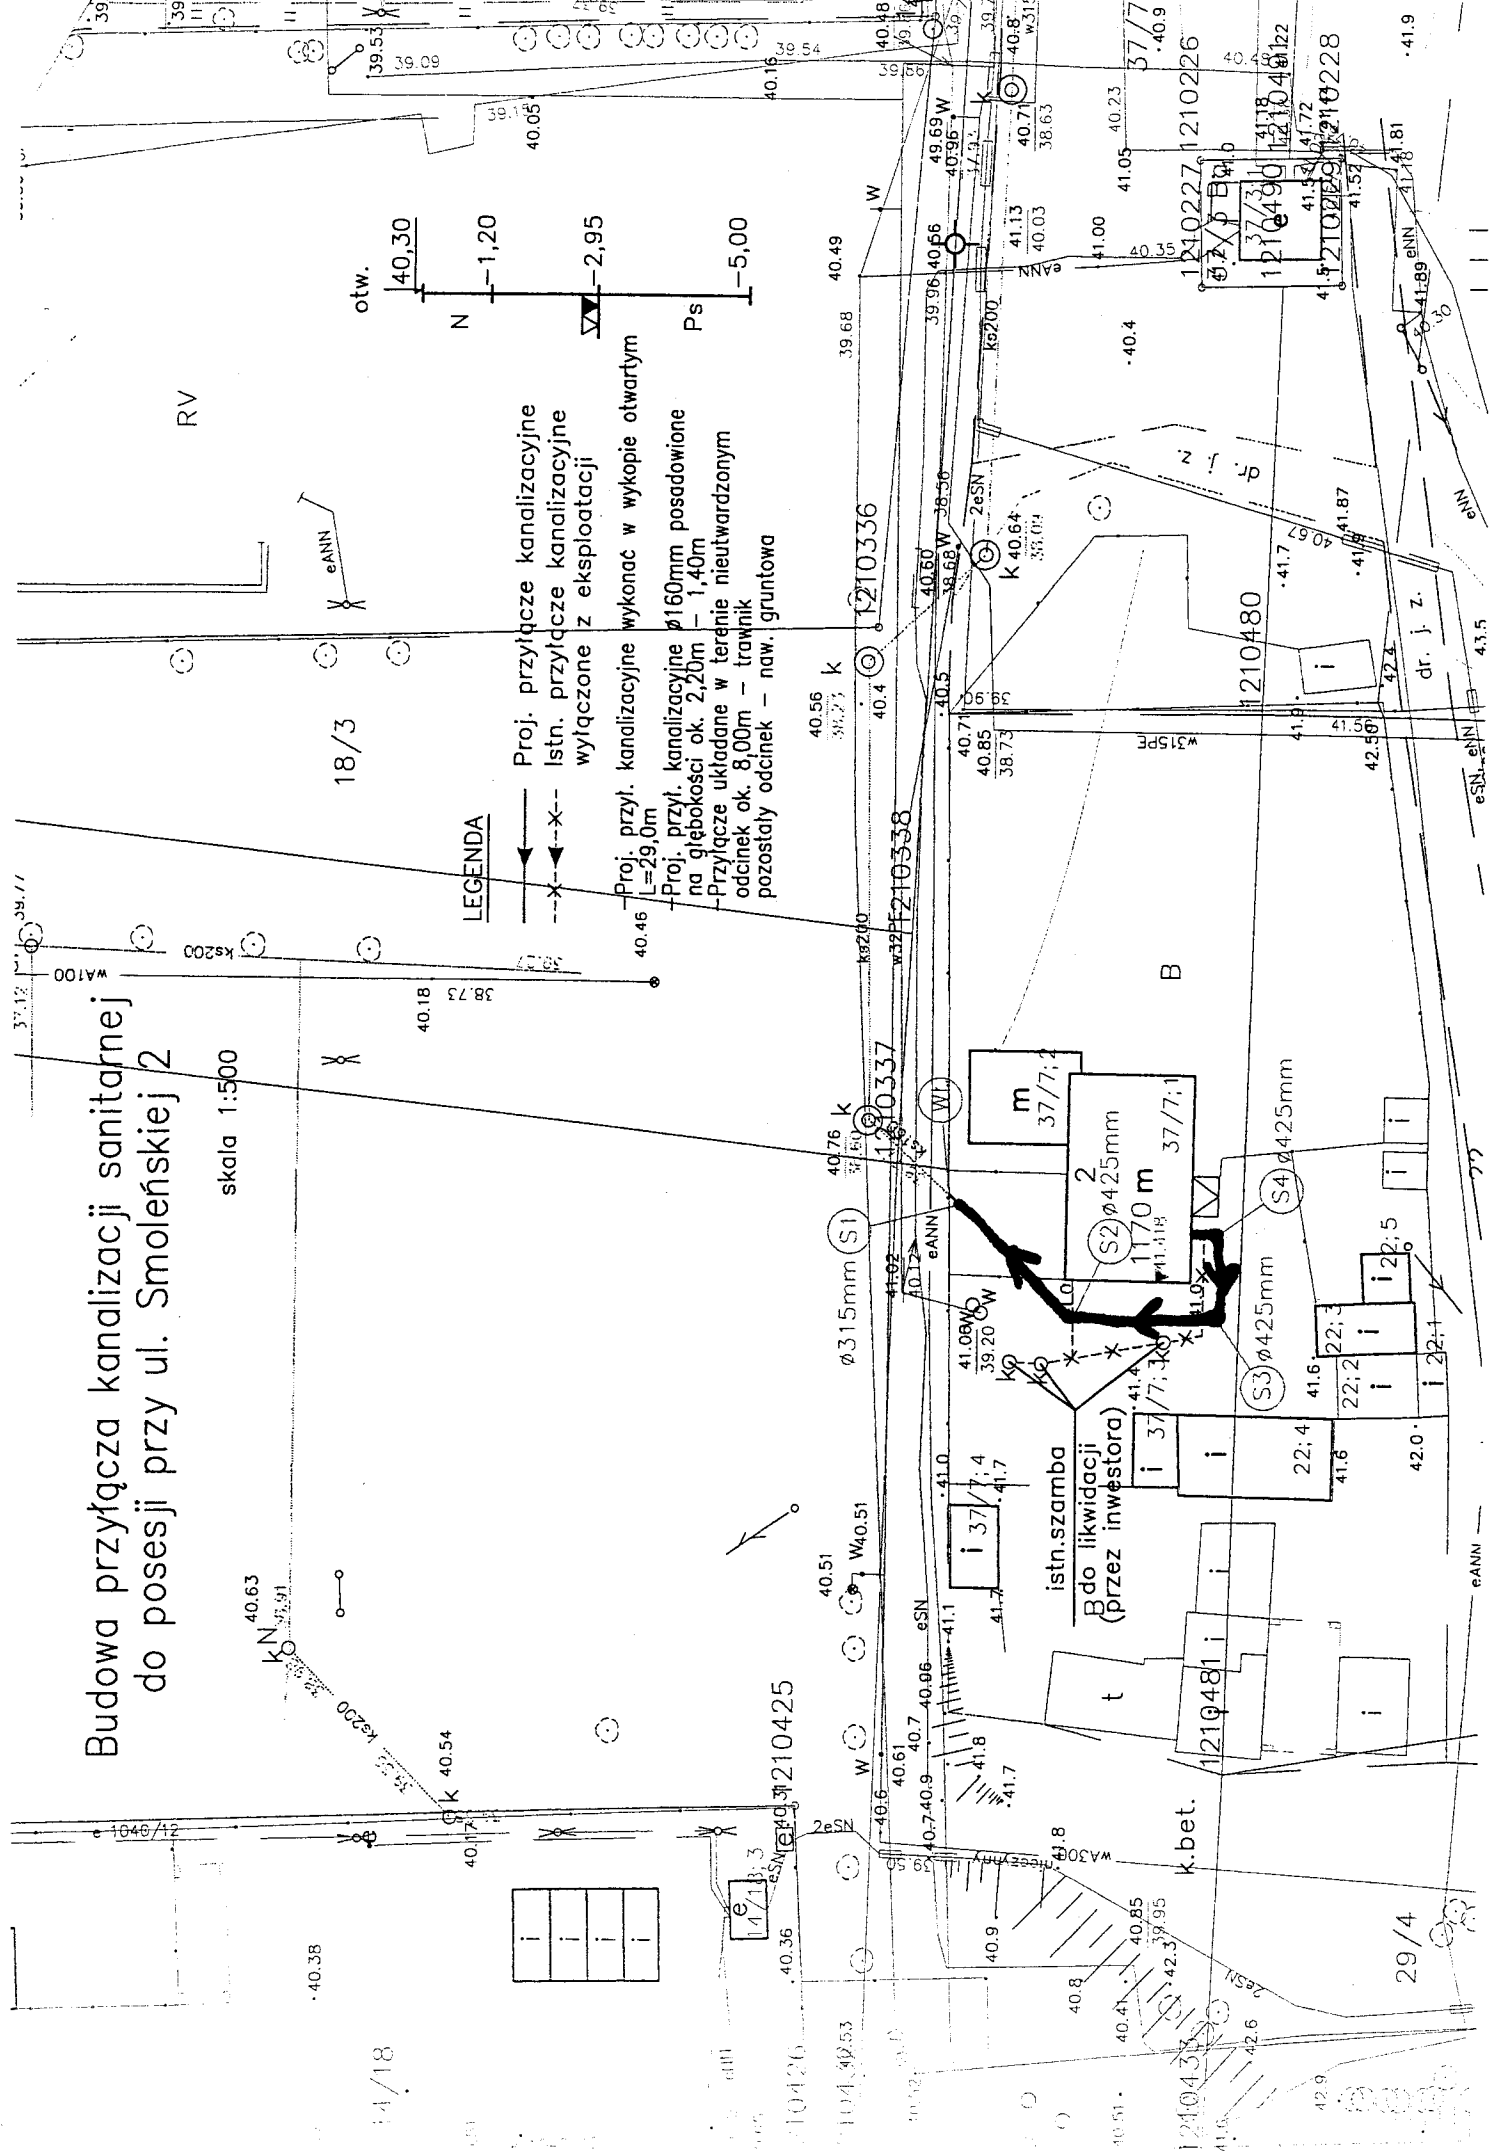

LEGENDA

- Proj. przyłącze kanalizacyjne
- Istn. przyłącze kanalizacyjne
- x-x- wyłączone z eksploatacji
- Proj. przyt. kanalizacyjne wykonac w wykopie otwartym L=29,0m
- + Proj. przyt. kanalizacyjne 160mm posadowione na głębokości ok. 2,20m - 1,40m
- Przyłącze uktadane w terenie nieutwardzonym odcinek ok. 8,00m - trawnik
- pozostały odcinek - naw. gruntowa

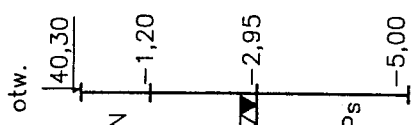

18/3

B

istn.szamba Bdo likwidacji (przez inwestora)

k.bet.

29/4

14/18