



ELEWACJA
POŁUDNIOWO - WSCHODNIA
(BOCZNA, LEWA)

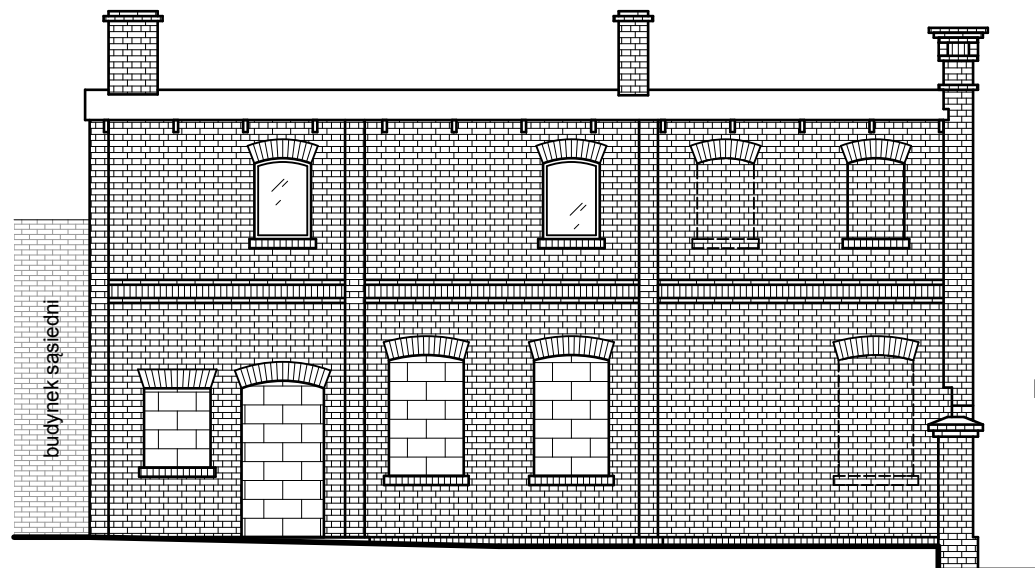

ELEWACJA PÓŁNOCNO - WSCHODNIA (FRONTOWA)

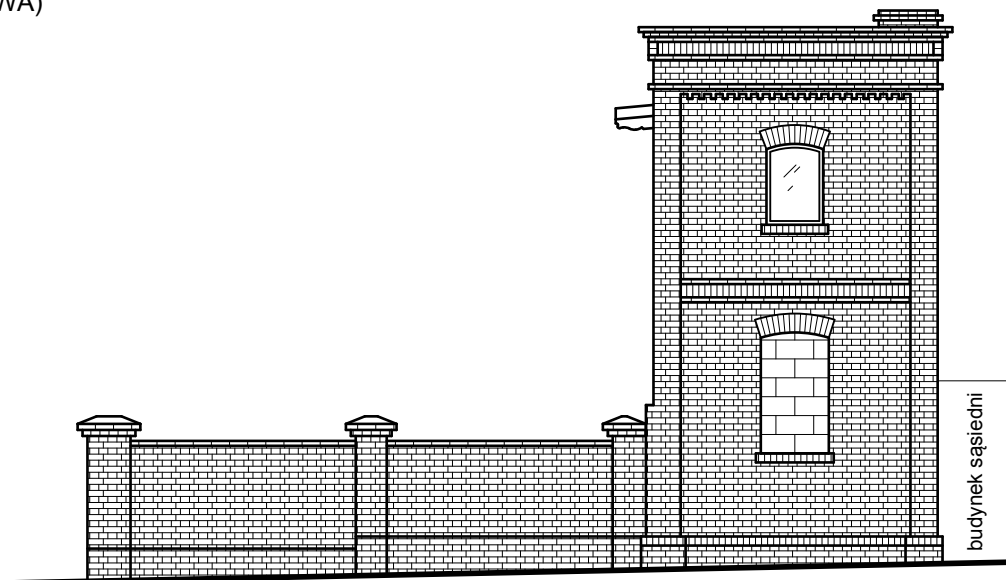

ELEWACJA PÓŁNOCNO - ZACHODNIA (BOCZNA, PRAWA) Z OGRODZENIEM

PRACOWNIA ARCHITEKTONICZNA

KOLORY

JUSTYNA ŁOMASZEWICZ

ul. J.K. Chodkiewicza 7/1A; 85-065 Bydgoszcz
tel. 722 277 894; e-mail: ...

Temat

**PROJEKT ROZBIÓRKI
BUDYNKU MIESZKALNEGO
WRAZ Z PÓŁNOCNO - ZACHODNIĄ
CZĘŚCIĄ OGRODZENIA**

Adres inwestycji

**dz. nr 125, obręb 96
ul. Ks. Skorupki 7; Bydgoszcz**

Inwestor

**Adm. Domów Miejskich "ADM" Sp. z o.o.
ul. Śniadeckich 1; 85-011 Bydgoszcz**

Nazwa rysunku

Elewacje (inventaryzacja)

Projektant

mgr inż. arch. Justyna Łomaszewicz

skala

1:100

data

1 maja 2014

branża

A

projekt

nr rys.

02

korekta