


Skala 1:500

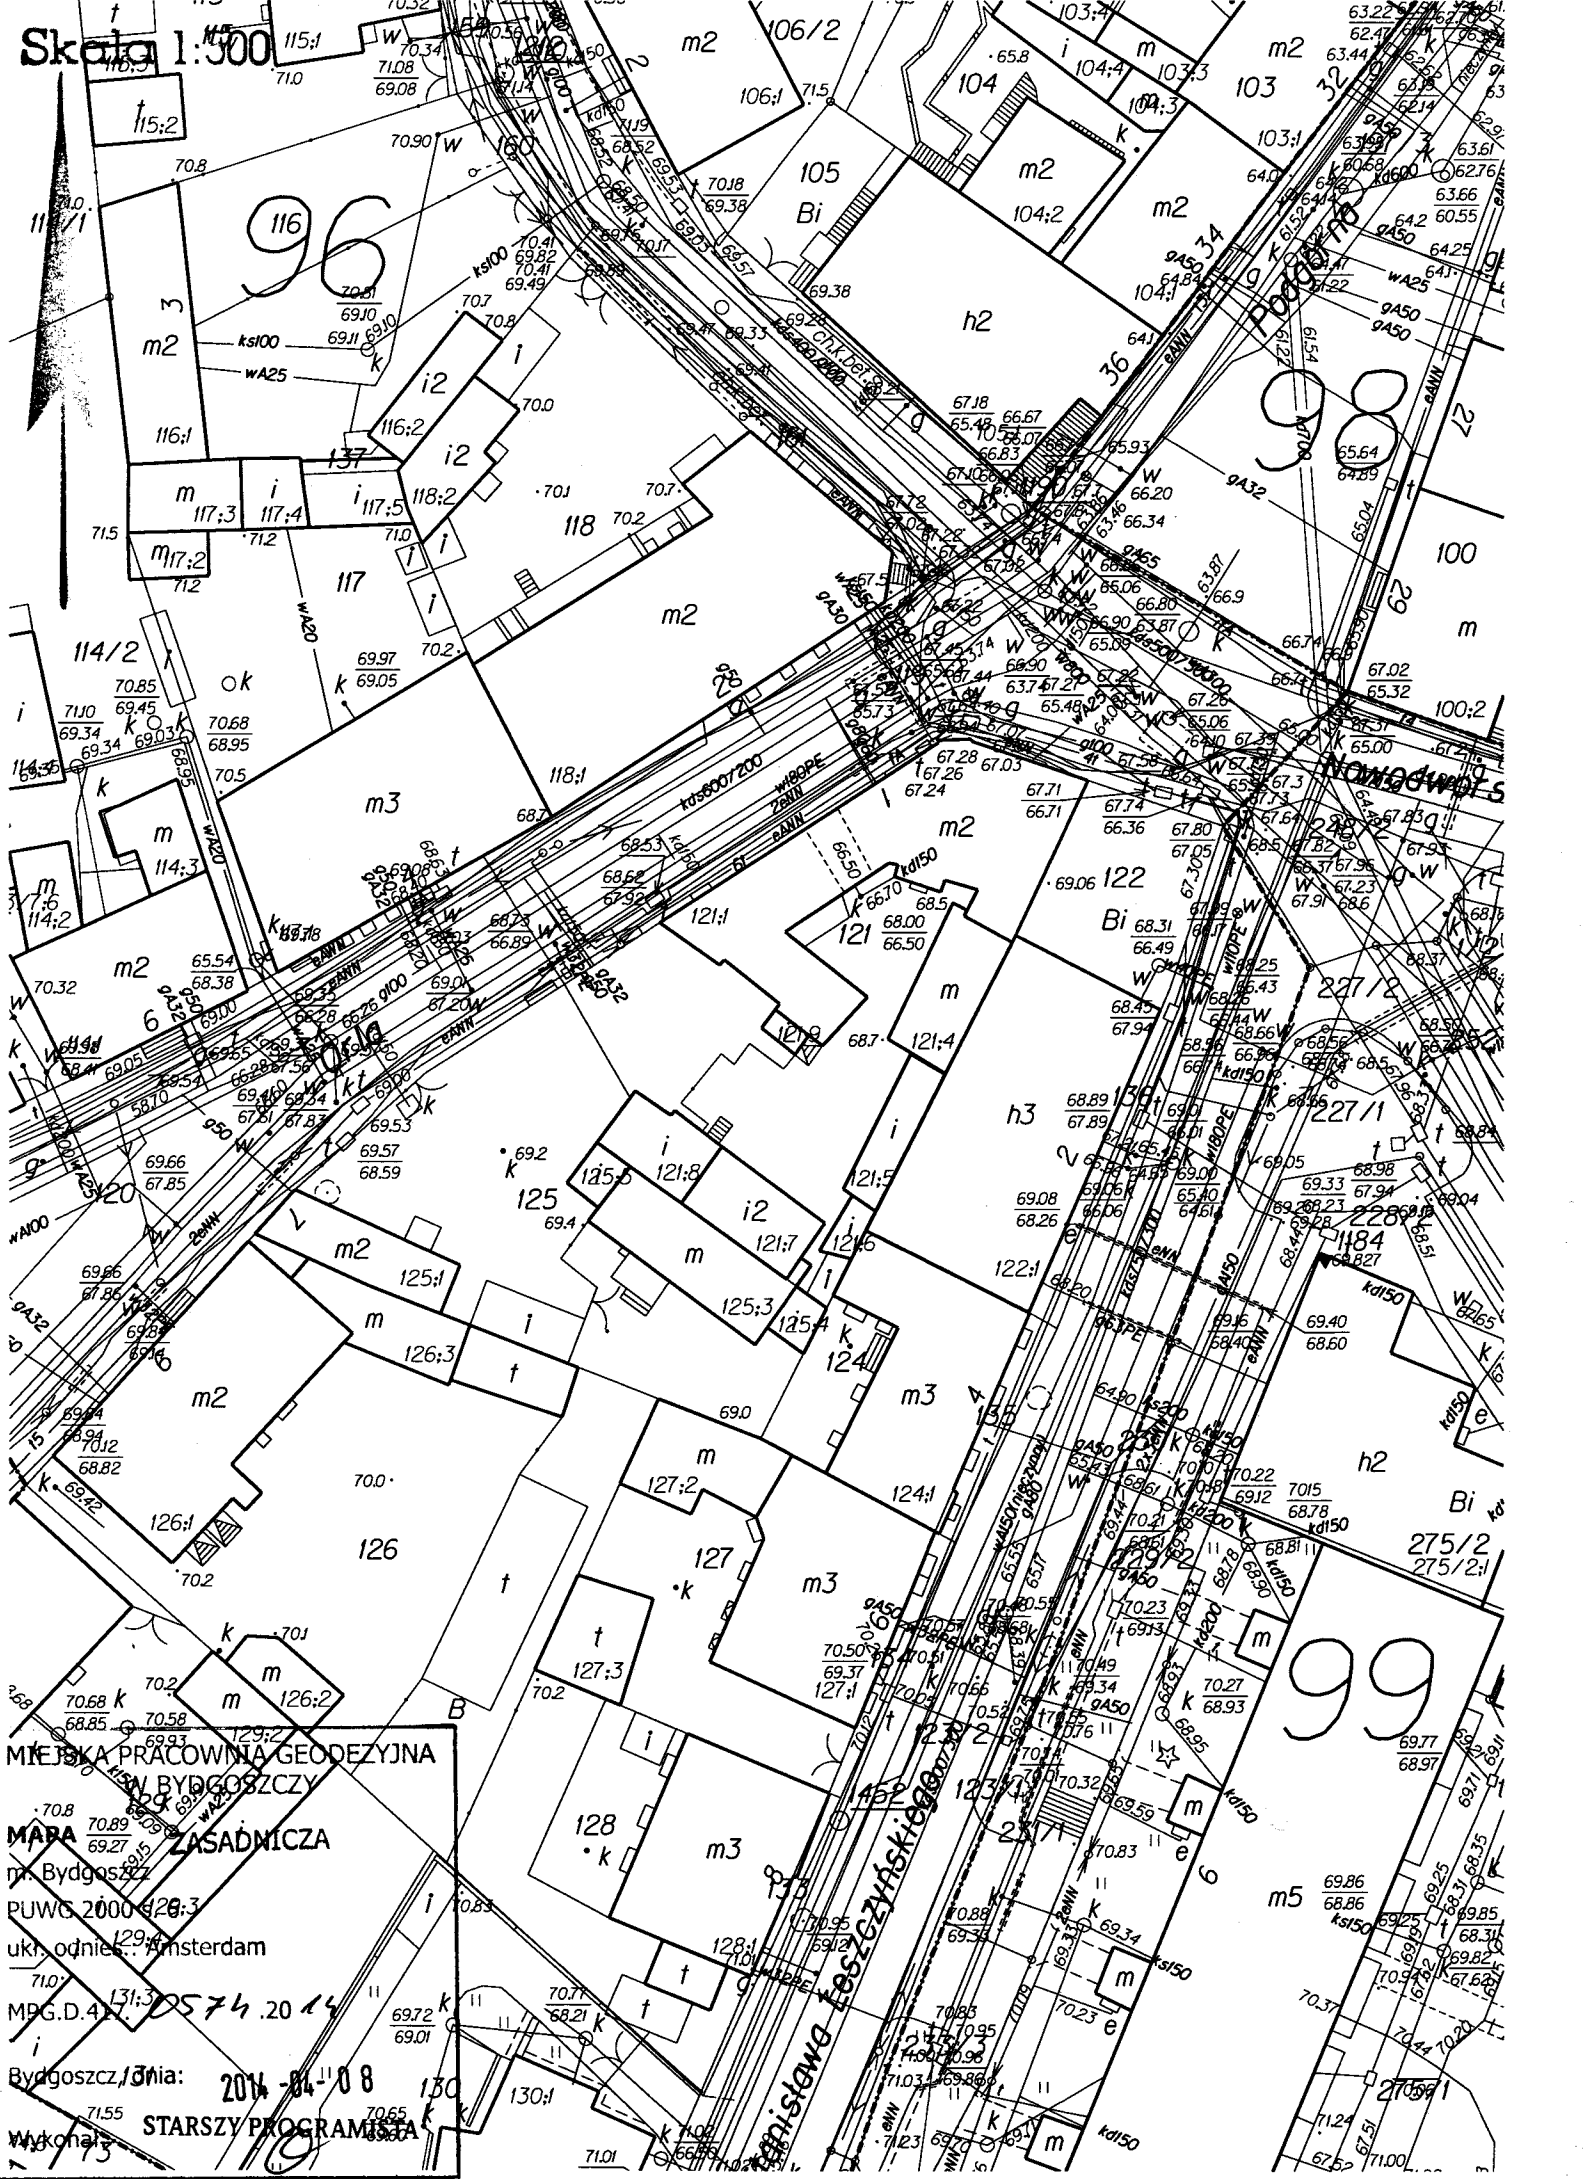

MIEJSKA PRACOWNIA GEODEZYJNA  
 W BYDGOSZCZY  
 MARIANA ZASADNICZA  
 ul. Bydgoszcz  
 PUWC 2000 428.3  
 ukł. odnies. Amsterdam  
 MPG.D.4.131.3 0574.20 14 11  
 Bydgoszcz, dnia: 2014-04-08  
 Wykonał: STARSZY PROGRAMISTA  
 mgr inż. Jan Osmałek