


Załącznik Nr 9
do 514/2

opia mapy ewidencyjnej

Skala 1:500

Województwo KUJAWSKO-POMORSKIE
Powiat M BYDGOSZCZ
Jednostka ewidencyjna 046101_1 Miasto Bydgoszcz
Obręb ewidencyjny 0097
Numer działki 31/1

Załącznik nr 1

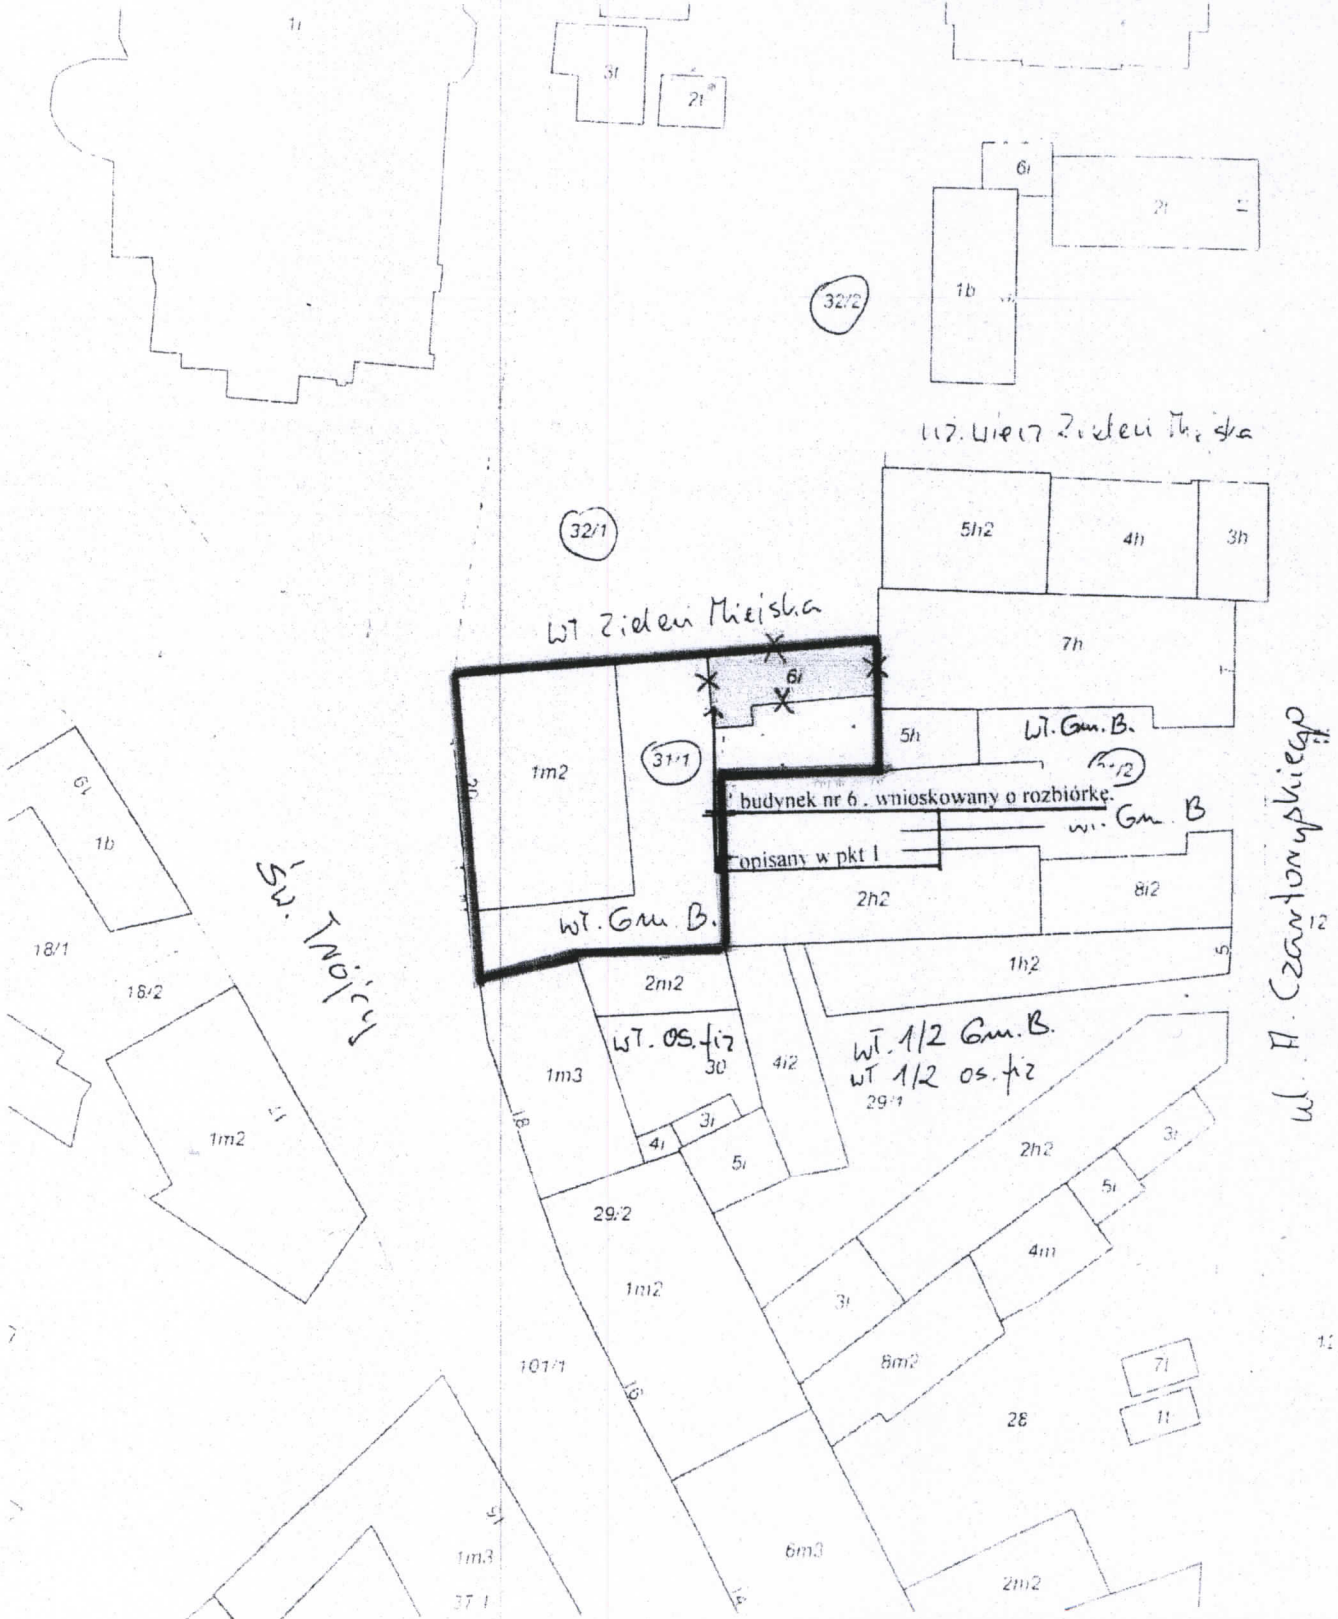


Sporządzono według stanu z dnia 2015-11-25 sporządził(a) Aleksandra Ratajczyk

Kopia mapy ewidencyjnej

Skala 1 500

Województwo KUJAWSKO-POMORSKIE
Powiat M BYDGOSZCZ
Jednostka ewidencyjna 046101_1, Miasto Bydgoszcz
Obręb ewidencyjny 0097
Numer działki 31/2

Załącznik nr 2

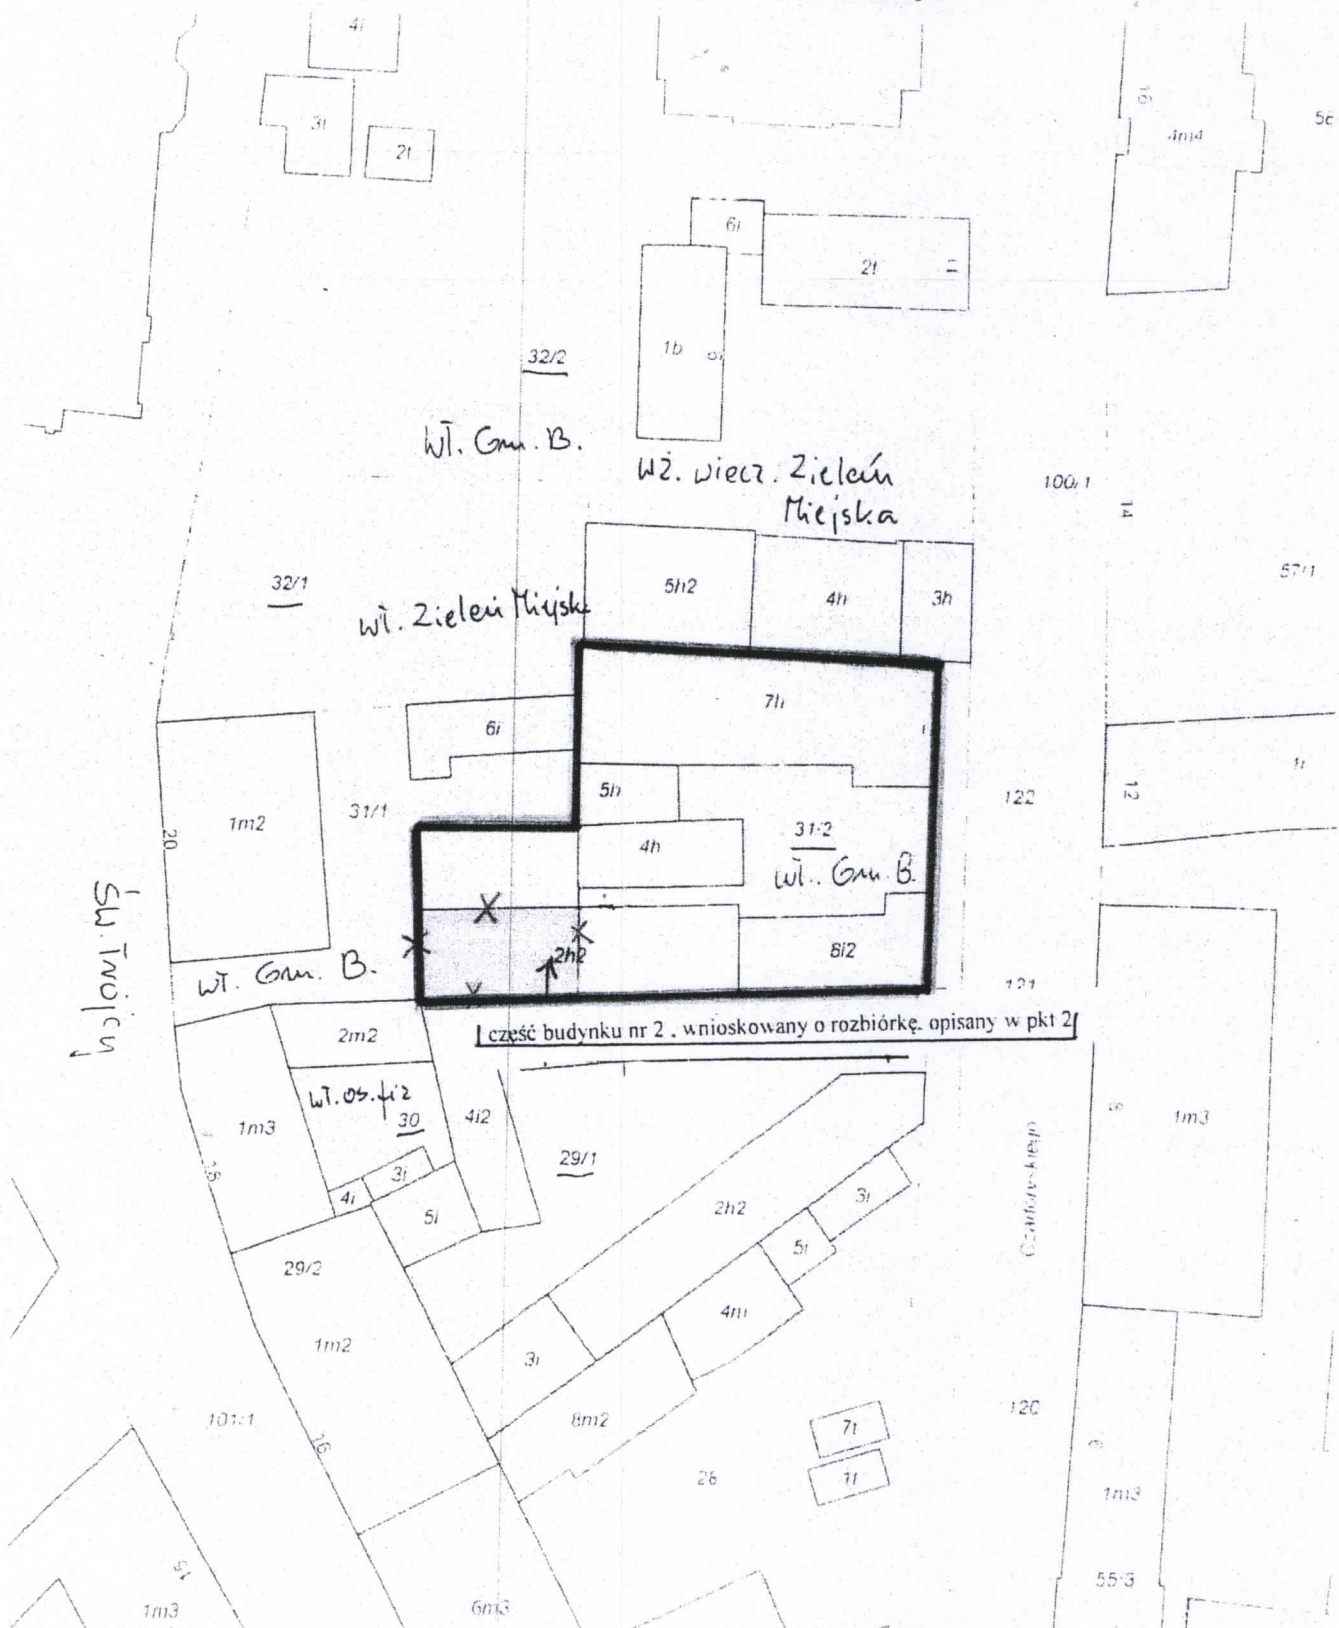

Sporządzono według stanu z dnia 2015-11-25, sporządził(a) Aleksandra Ratańczyk