




ELEWACJA "H"

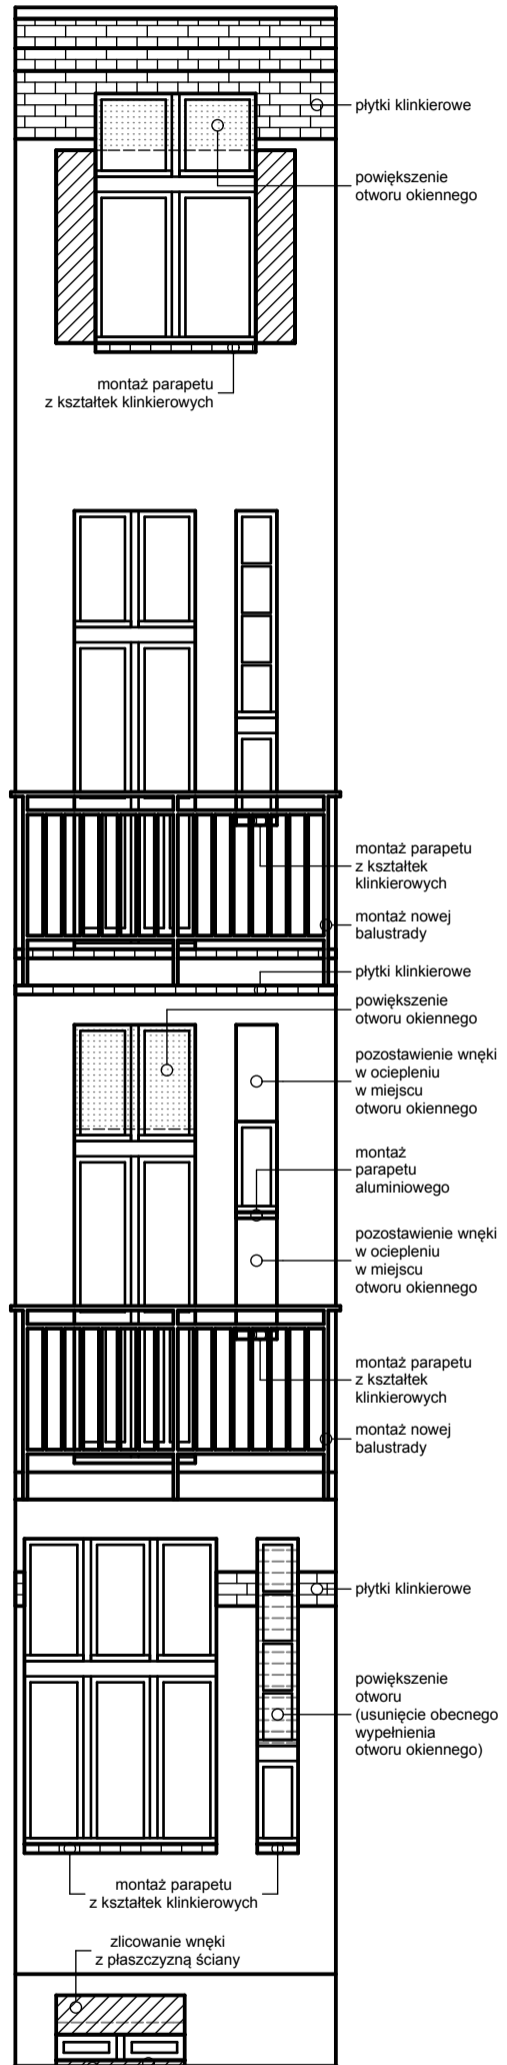

ELEWACJA "I"

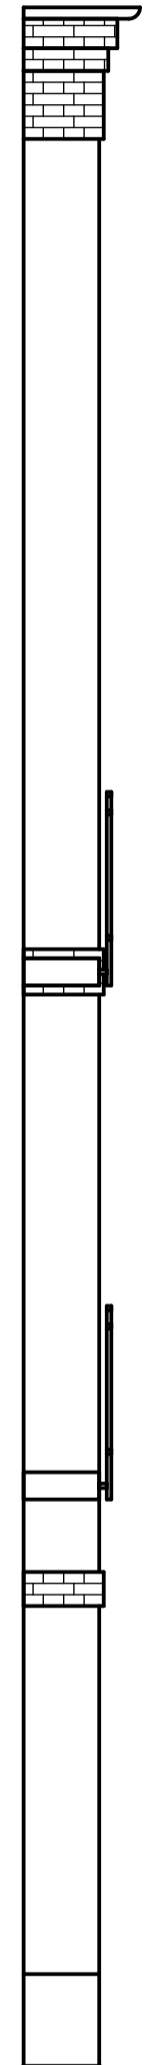

ELEWACJA "J"

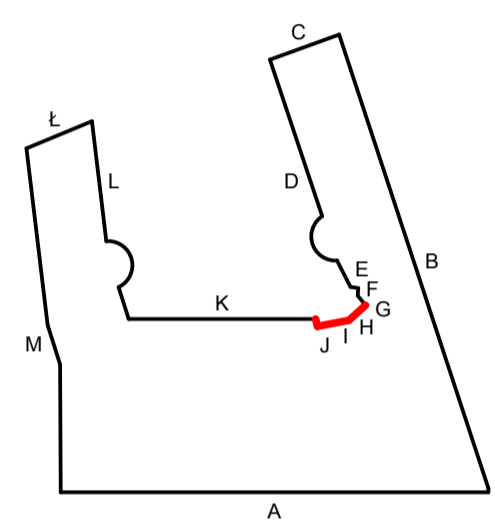

PRACOWNIA ARCHITEKTONICZNA

KOLORY

JUSTYNA ŁOMASZEWICZ

ul. J. K. Chodkiewicza 7/1A; 85-065 Bydgoszcz
tel. 722 277 894; e-mail: justyna.lomaszewicz@gmail.com

Tytuł projektu
**REMONT
BUDYNKU MIESZKALNEGO**

Adres inwestycji
**Bydgoszcz, ul. Chwykowo 5;
dz. nr 35, 36, 37/2, obr. 97 i 25 obr. 96**

Zamawiający
**Adm. Domów Miejskich "ADM" Sp. z o.o.
ul. Śniadeckich 1, 85-011 Bydgoszcz**

Nazwa rysunku
**ELEWACJE "H", "I", "J" -
PROJEKT**

Projektant
**mgr inż. arch. Justyna Łomaszewicz
UPRAWNIENIA BUDOWLANE w specjalności
architektonicznej do projektowania bez ograniczeń
KPOKK IA 58/2009**

Sprawdzający
**mgr inż. arch. Sławomir Rybacki
UPRAWNIENIA BUDOWLANE w specjalności
architektonicznej do projektowania bez ograniczeń
KPOKK IA 10/2003**

Status rysunku
Projekt

skala 1:50 data 31 października 2014 branża A

projekt nr rys. 07 - P korekta