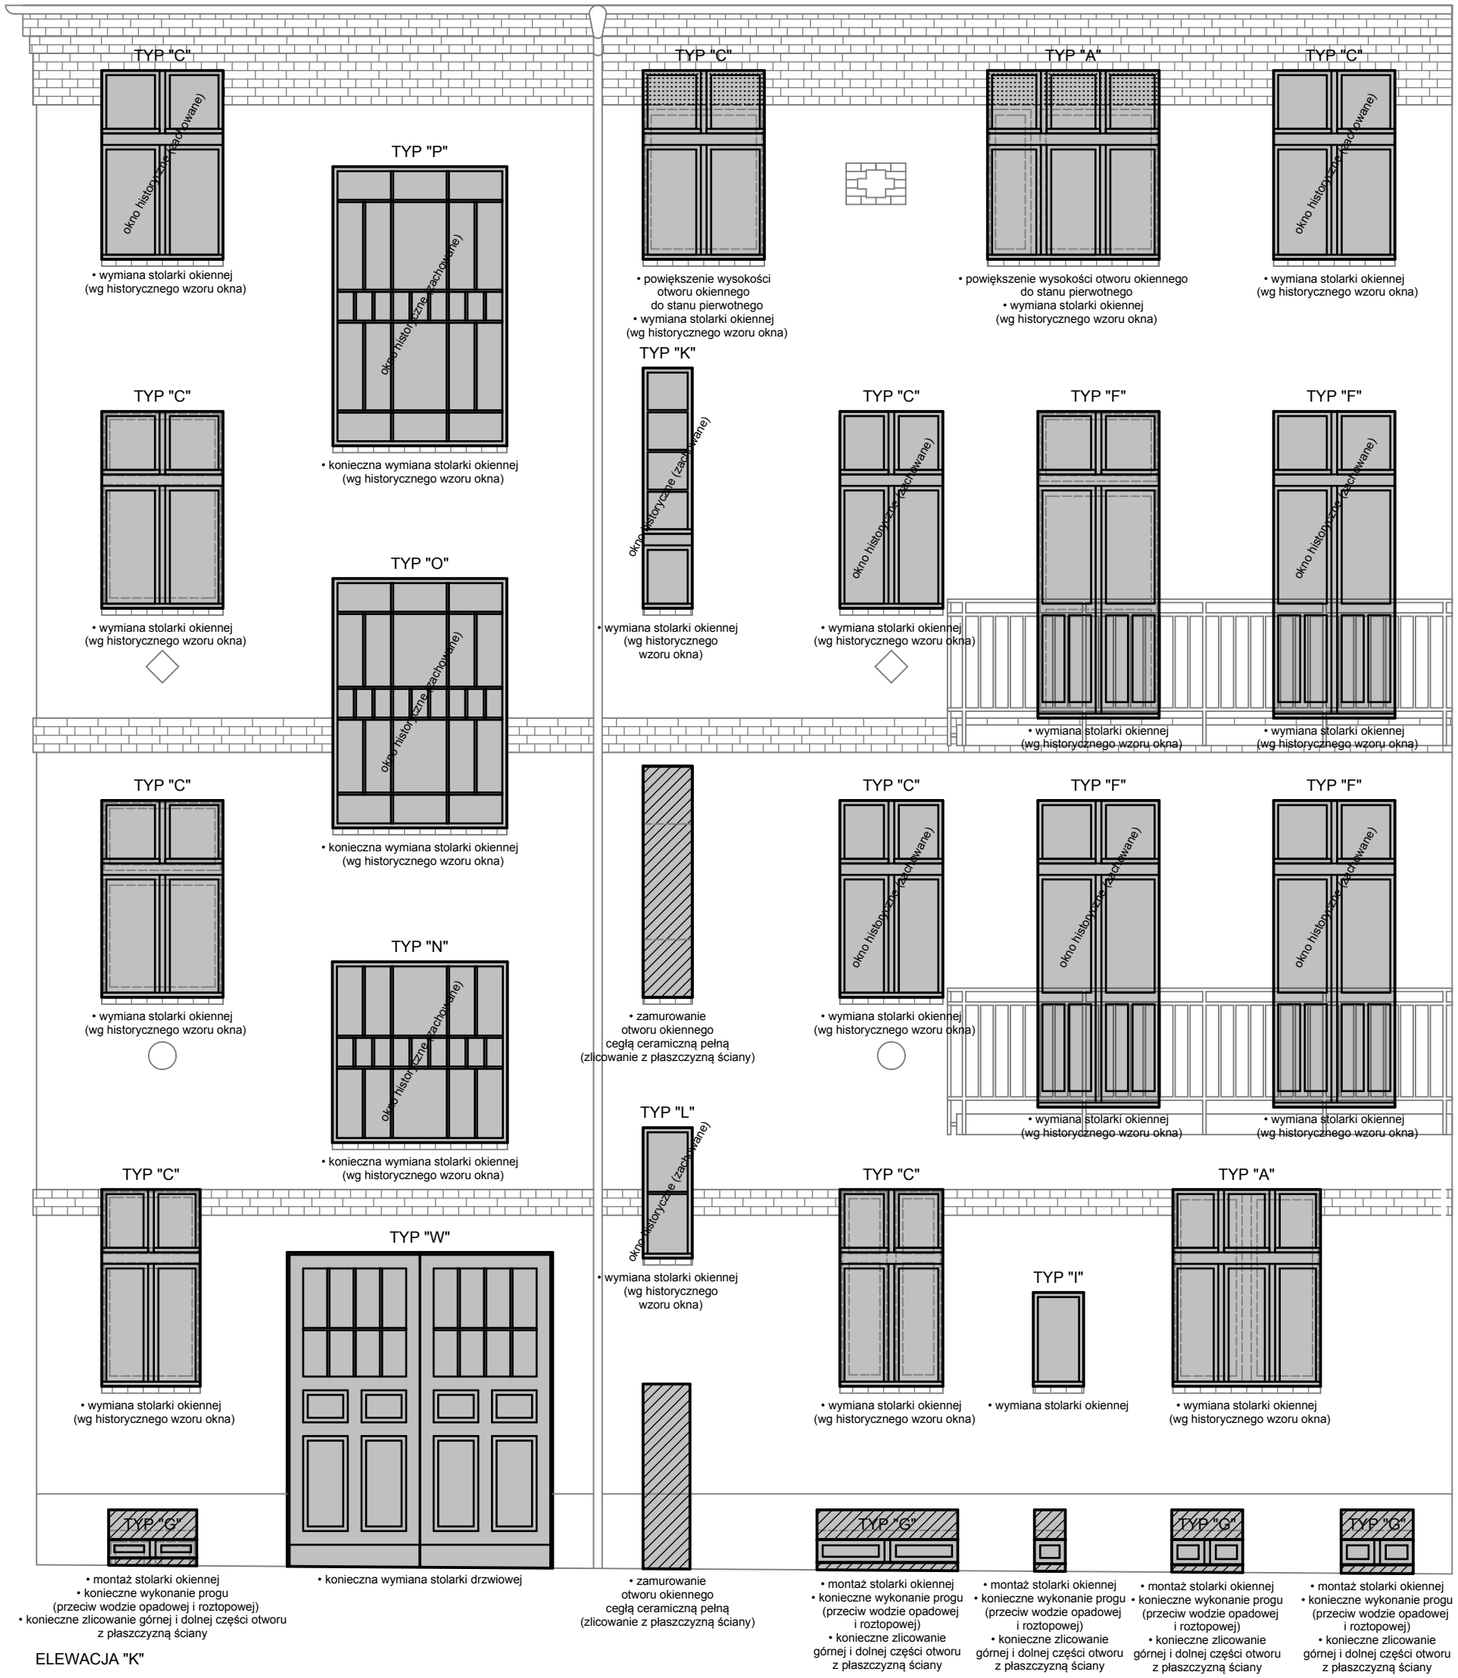

ELEWACJA "K"

ELEWACJA "K"

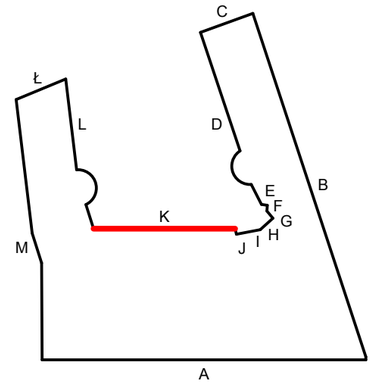

PRACOWNIA ARCHITEKTONICZNA

KOLORY

JUSTYNA ŁOMASZEWICZ

ul. J. K. Chodkiewicza 7/1A; 85-065 Bydgoszcz

tel. 722 277 894; e-mail: justyna.lomaszewicz@gmail.com

Tytuł projektu

REMONT

BUDYNKU MIESZKALNEGO

Adres inwestycji

Bydgoszcz, ul. Chwytowo 5;
dz. nr 35, 36, 37/2, obr. 97 i 25 obr. 96

Zamawiający

Adm. Domów Miejskich "ADM" Sp. z o.o.
ul. Śniadeckich 1, 85-011 Bydgoszcz

Nazwa rysunku

ELEWACJA "K" - STOLARKA OKIENNA I DRZWIOWA

Projektant

mgr inż. arch. Justyna Łomaszewicz
UPRAWNIENIA BUDOWLANE w specjalności architektonicznej do projektowania bez ograniczeń KPOKK IA 58/2009

Sprawdzający

mgr inż. arch. Sławomir Rybacki
UPRAWNIENIA BUDOWLANE w specjalności architektonicznej do projektowania bez ograniczeń KPOKK IA 10/2003

Status rysunku

Projekt

skala	data	branża
1:50	**31 października 2014**	**A**

projekt	nr rys.	korekta
	04 - S	