



TABLICA TA1
widok z przodu
skala 1:10

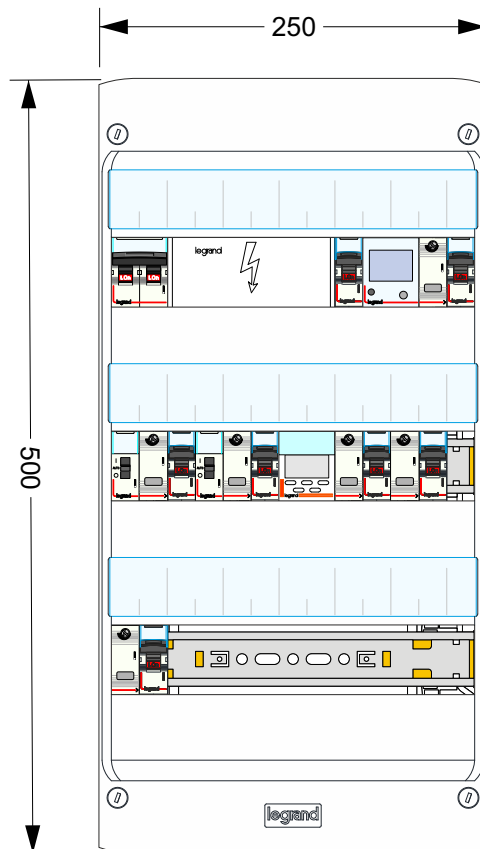

| | |
|---|--|
| <p>ZESPÓŁ PROJEKTOWANIA INŻYNIERII ŚRODOWISKA</p>  | |
| <p>BIOSANITA</p> | |
| <p>Obiekt</p> | <p>Remont drogi wewnętrznej, budowa ogrodzenia wraz z bramami</p> |
| <p>Inwestor</p> | <p>Miasto Bydgoszcz ul. Jezuicka 1 85-102 Bydgoszcz</p> |
| <p>Lokalizacja</p> | <p>Obręb nieruchomości przy ul.: Paderewskiego - 20 Stycznia 1920 r. - Zamoyskiego</p> |
| <p>Tytuł rys. E3</p> | <p>Tablica TA1 - widok z przodu</p> |
| <p>Data: 07-2015</p> | <p><u>Zespół projektowy:</u></p> |
| <p>projektował:</p> | <p>inż. Andrzej Dettlaff specj. instal. elektryczne uprawn. nr 93/82/Pw</p> |