


Kat. ozn. 21, 12 a  
do SIWZ

ul. Dworcowa 7

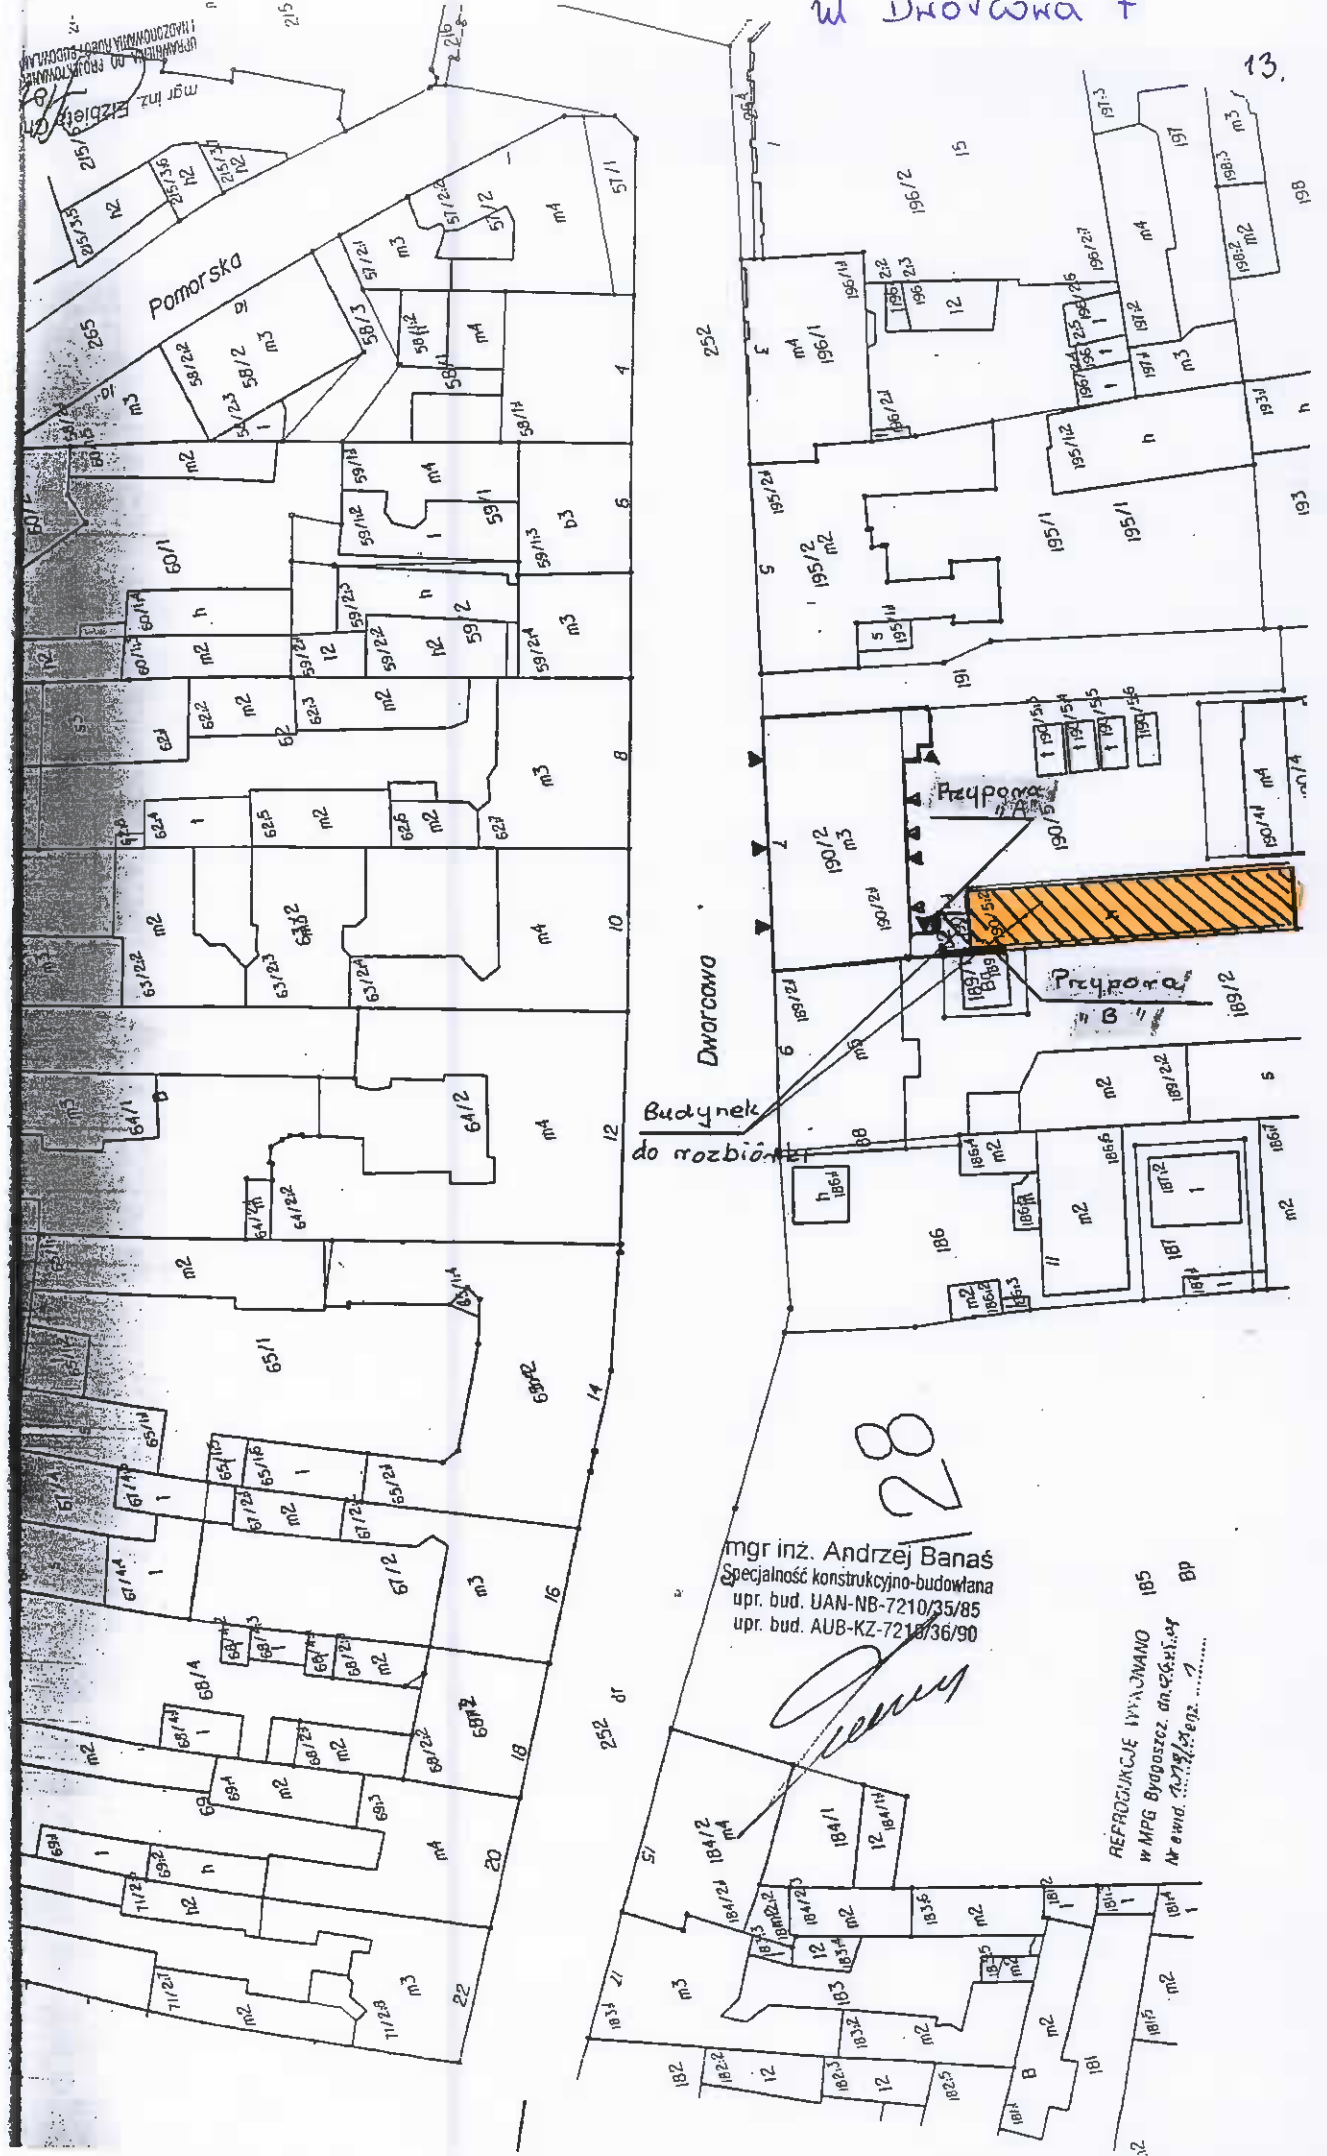

mgr inż. Andrzej Banaś  
Specjalność konstrukcyjno-budowlana  
upr. bud. UAN-NB-7210/35/85  
upr. bud. AUB-KZ-7210/36/90

*Andrzej Banaś*

REPRODUKUCJE WYKONANO  
w MPG Bydgoszcz, dn. 22.11.97  
Nr ewid. 2278/2/eng. 1

13.

28


Zatwierdził rv 12 b do S1WZ

województwo: kujawsko-pomorskie  
miasto Bydgoszcz  
karta ewidencyjna: Miasto Bydgoszcz  
numer działki: 8/12  
skala: 1:1000


Dokument niniejszy jest kopią z mapy ewidencyjnej  
wydanej przez „ADM” Sp. z o.o.  
nie podlega zmianom i nie stanowi wpisu  
w księdze wieczystej.

# WYRYS Z MAPY EWIDENCYJNEJ

ul. Planu 6-letniego 7

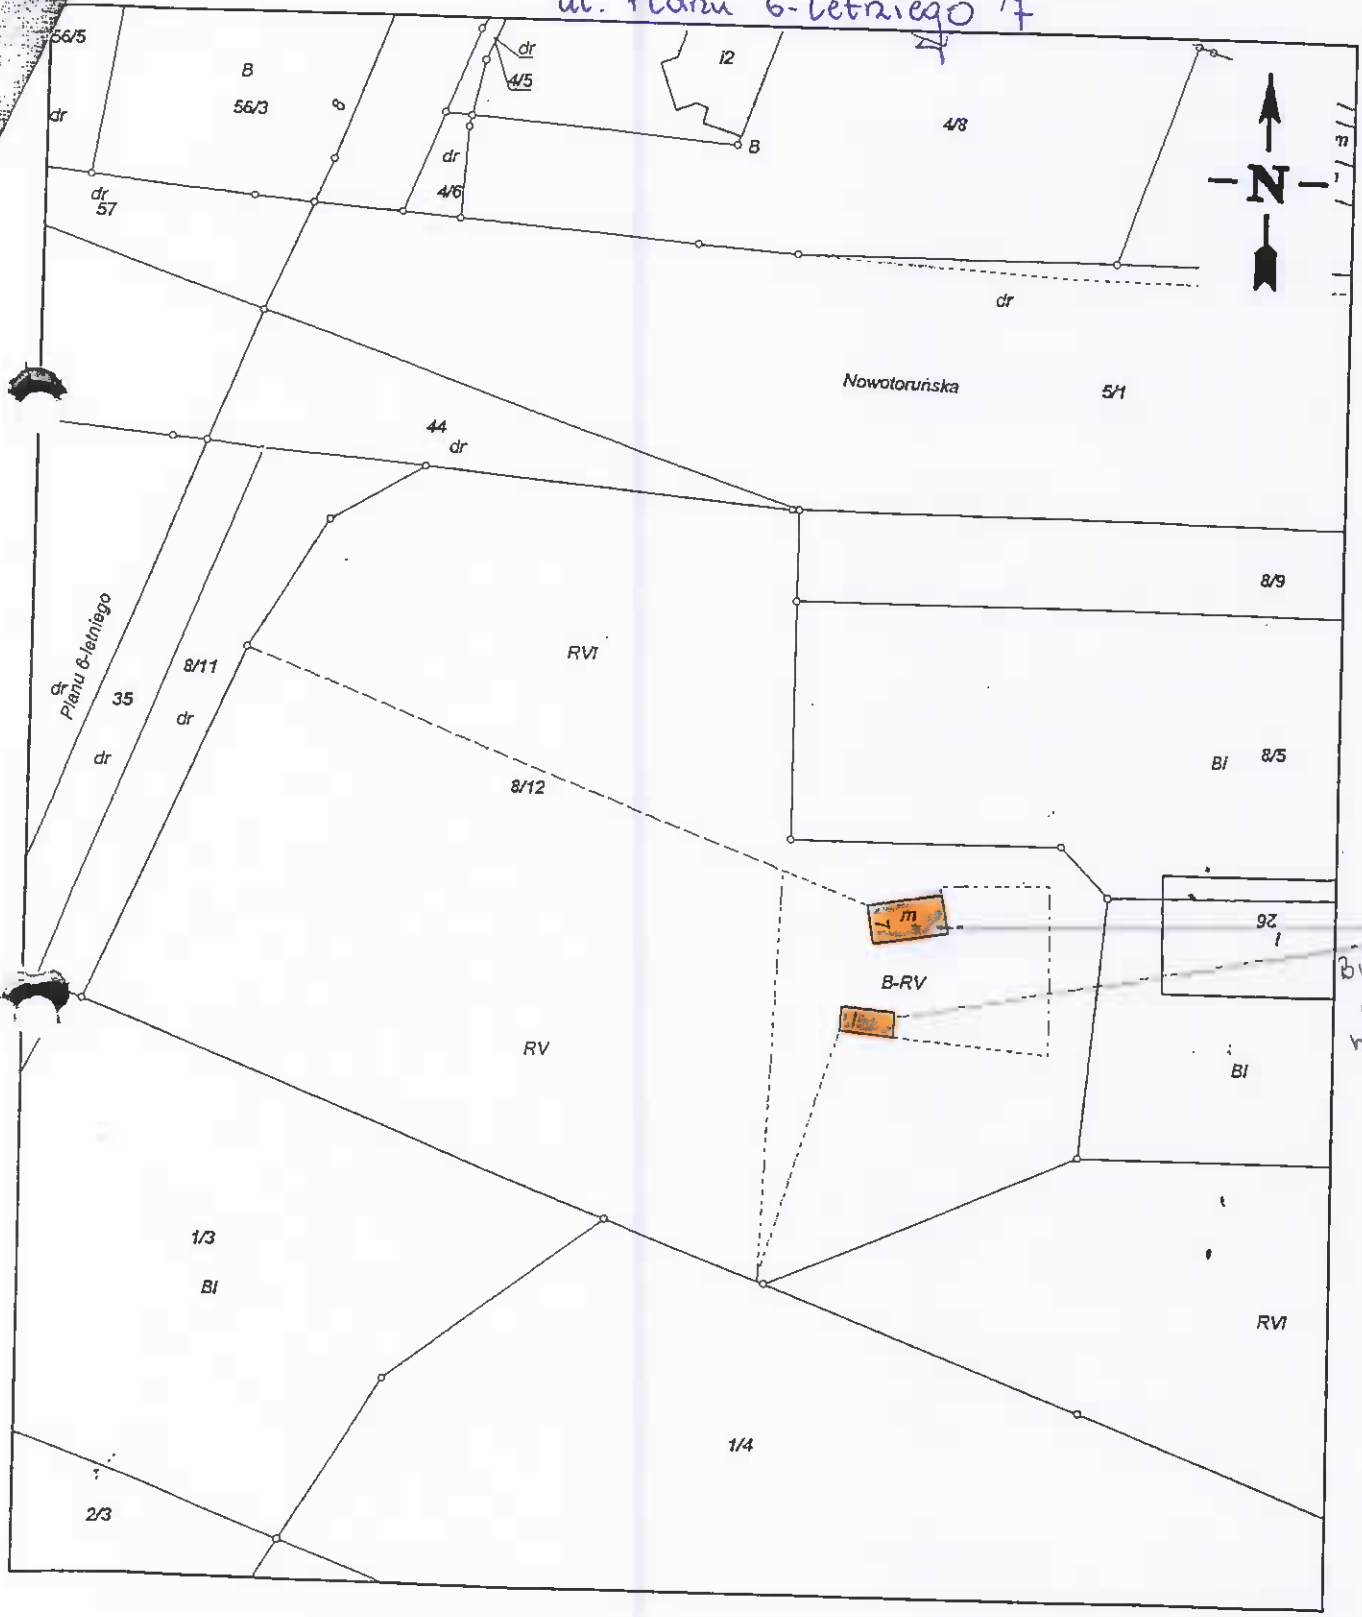

Zalęcznik nr 12 c do SIKZ  
ul. Toruńska 308

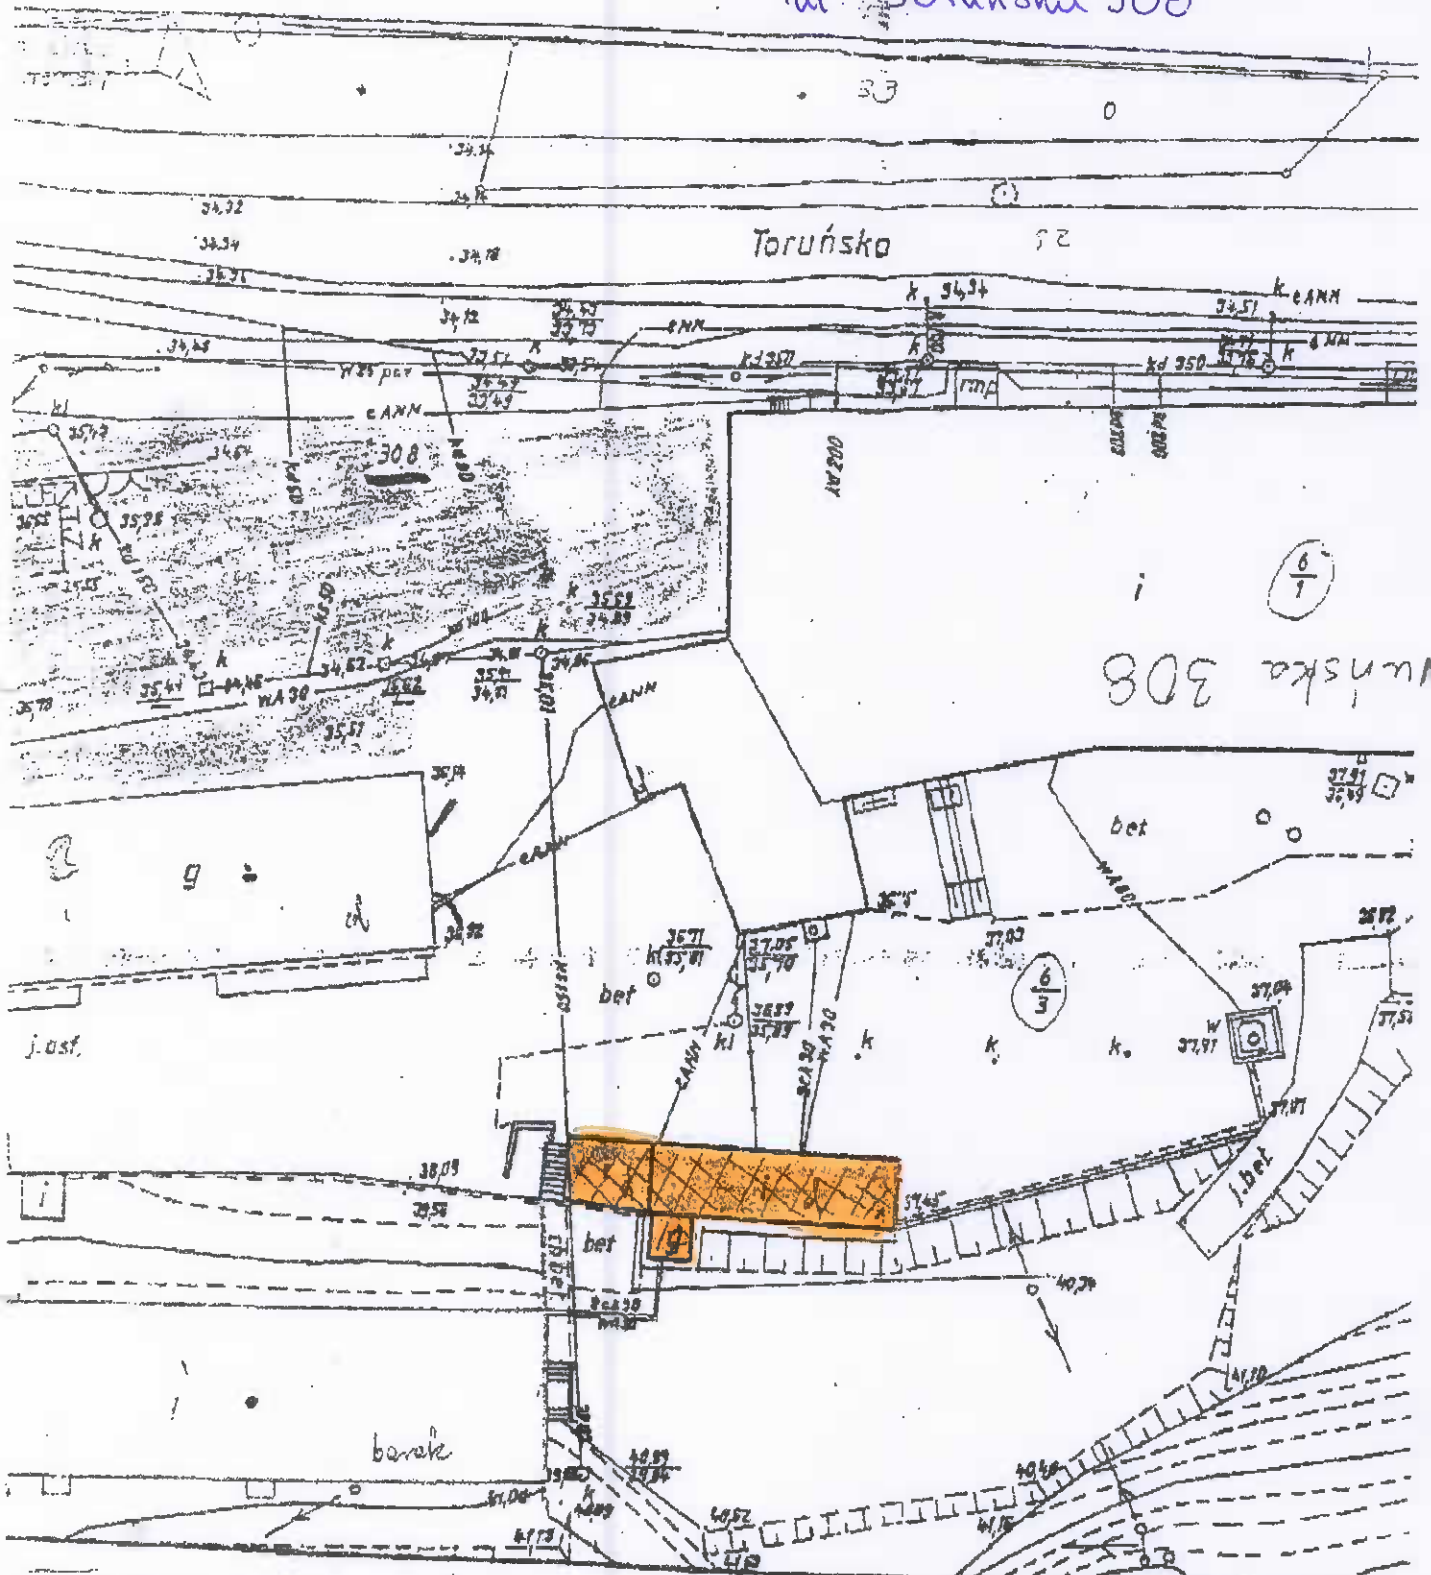

Toruńska 308  
6/1

~~XXXX~~ Bud. do rozbiórki

Nr obszaru	270
Nr arkusza mapy	6-D-29.30.39.40
Nr działki	6/1
Nr rej. grunt.	24
Nr rep. k.m.	33325
Władz. tog. ka. właśc.	Państwo Polskie
wiecz. użyt.	BNT-LTD sp. z oo
	z siedzibą w Bydgoszczy.

308