


budynki do rozbiórki

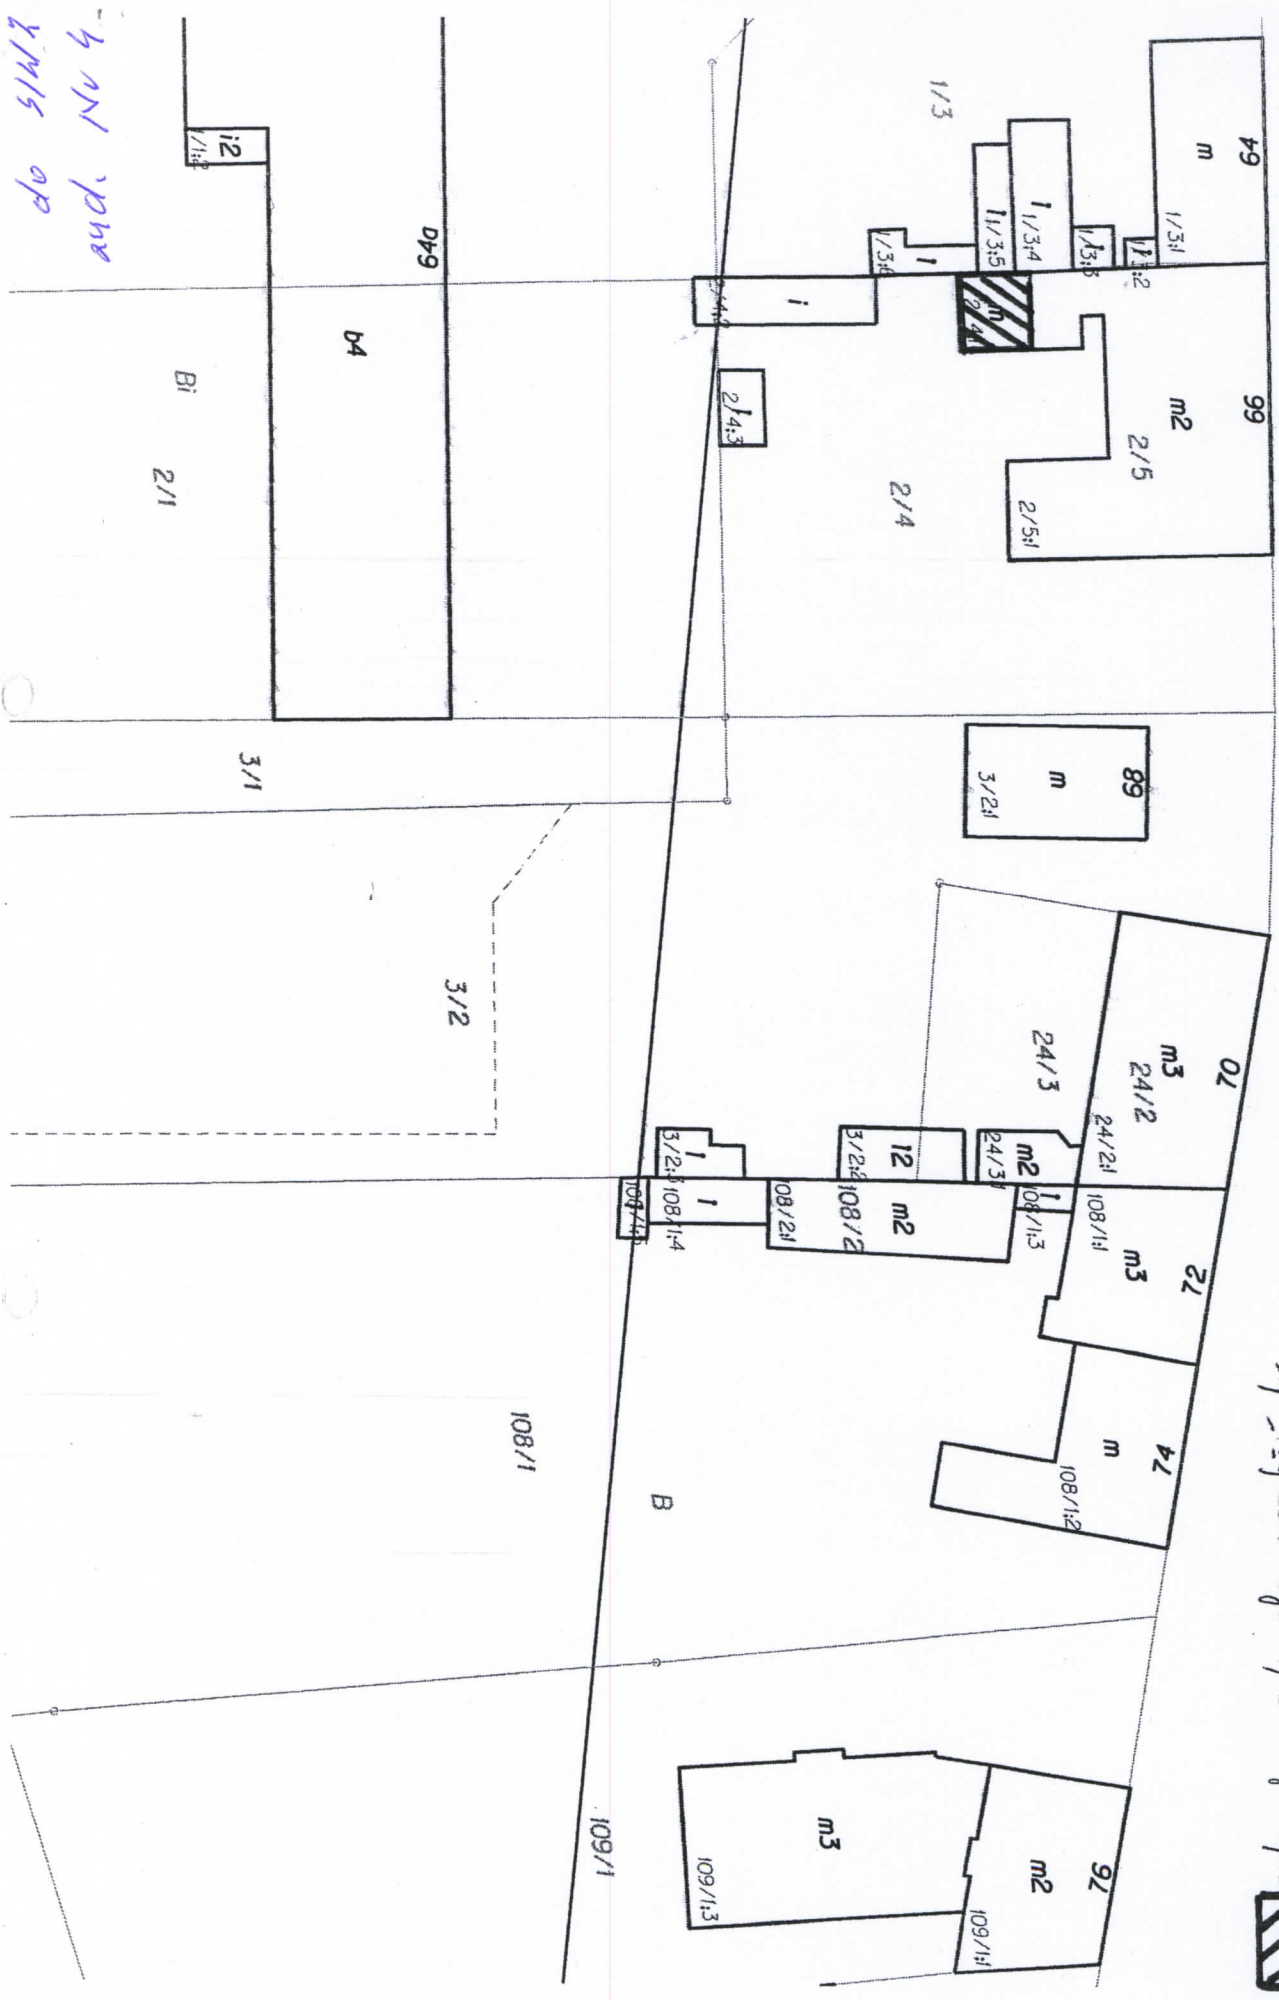

Urząd Miasta  
Wydział Urbanistyki i  
L-1001



21 m 12  
2 m 15  
4 m 4