


part. Nr 10
do SIWZ
aud. 2

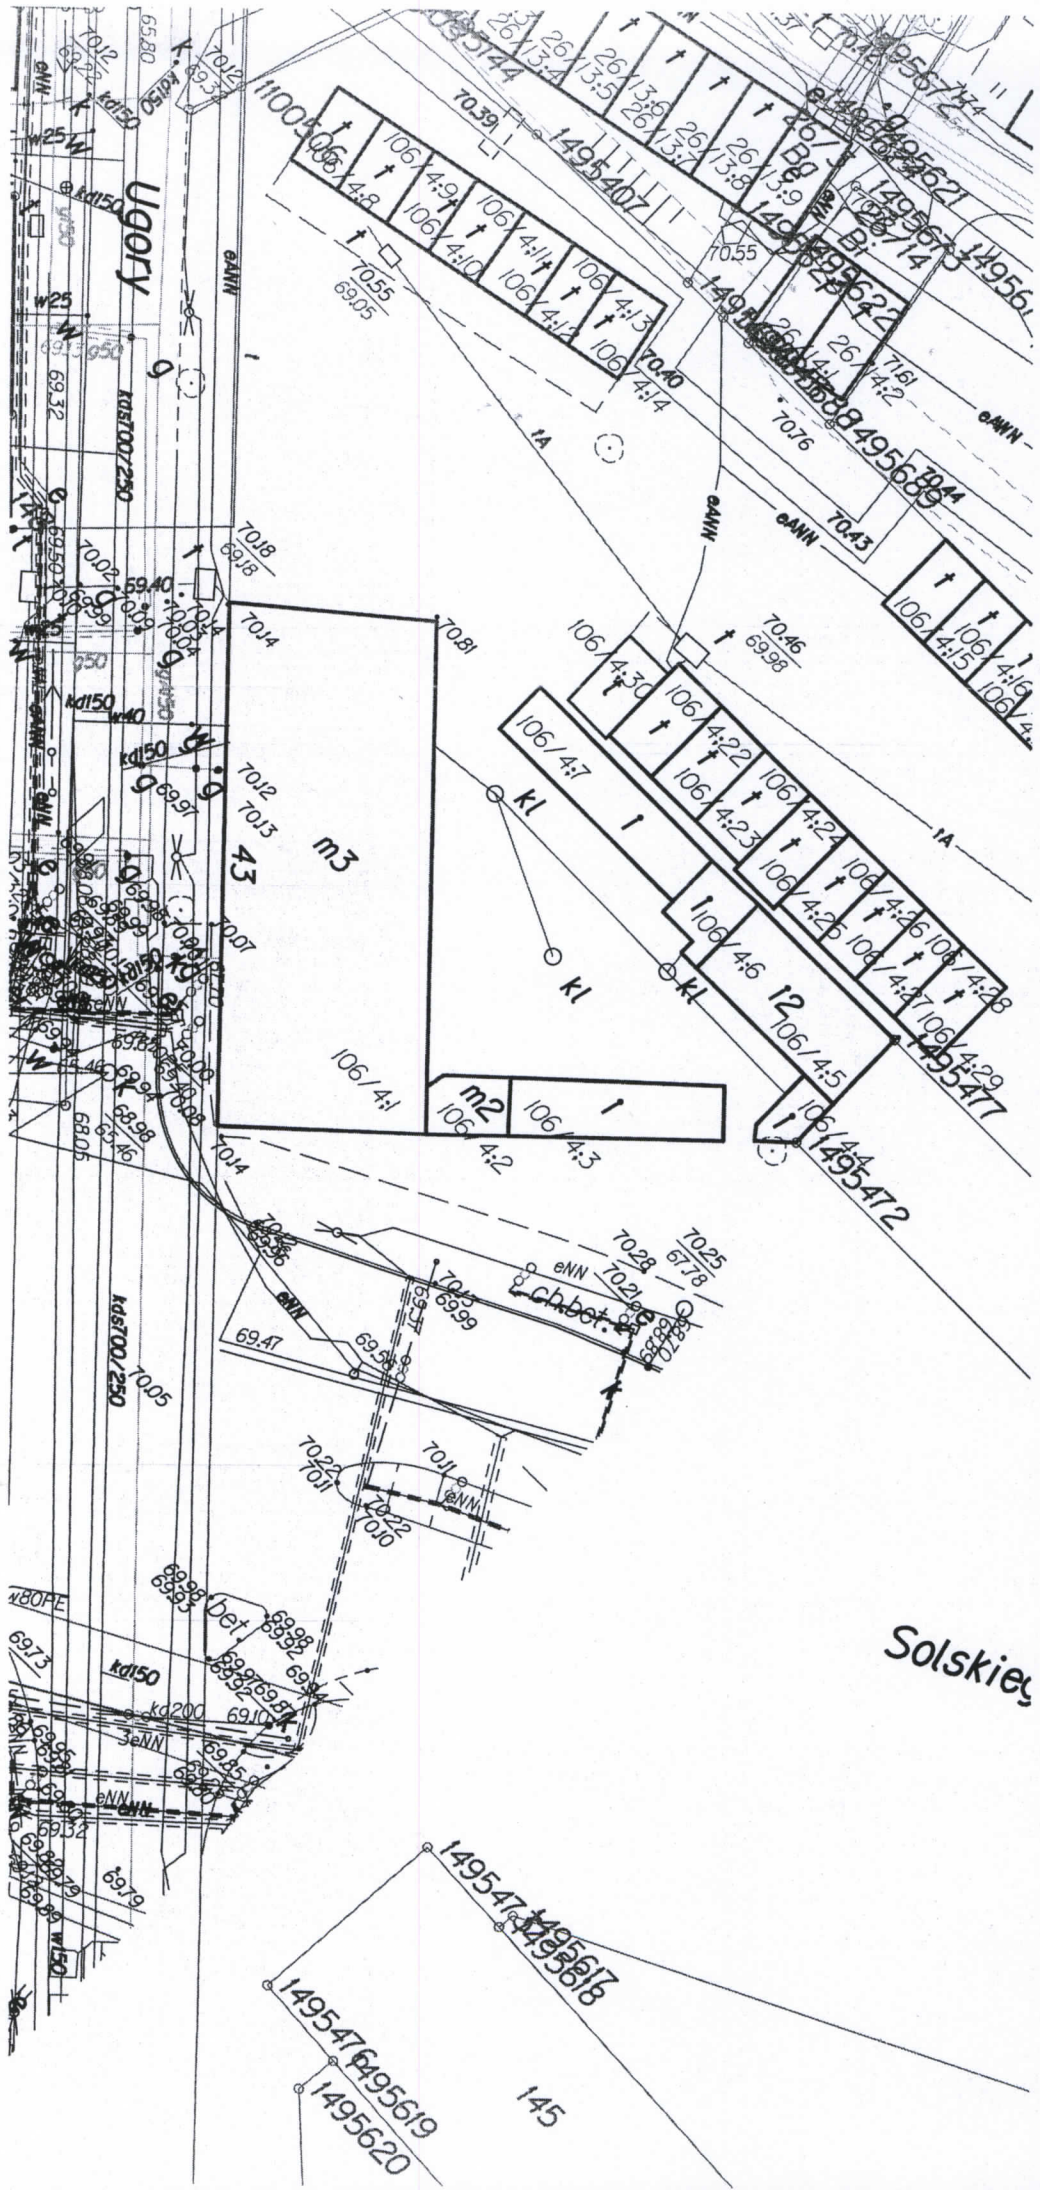

Legenda:



budynki przeznaczony do renowacji

Solskie