


# Rzut piętra

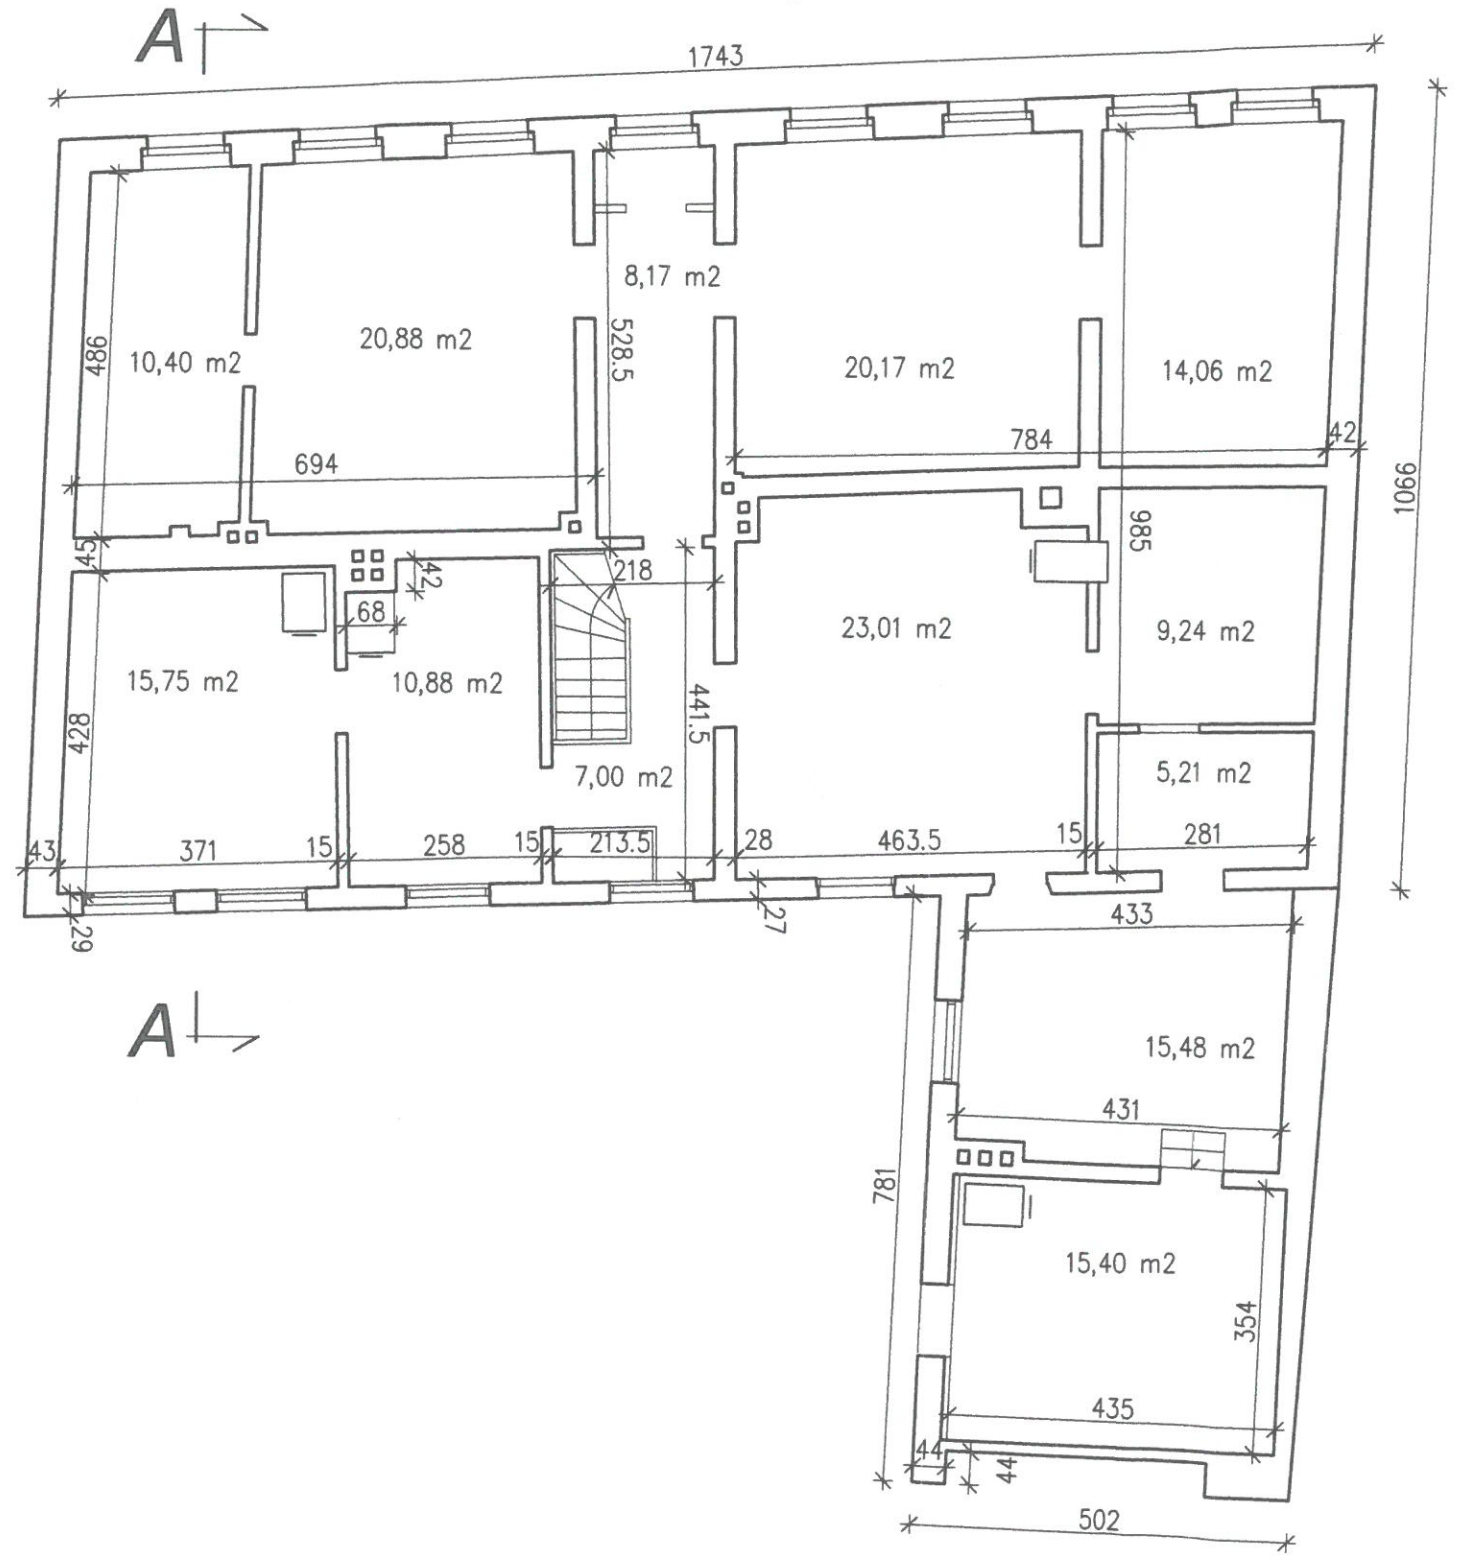

URZĄD MIASTA  
Bydgoszczy  
Wydział Administracji Budowlanej

 BUREAU KONSTRUKCYJNE	<b>PROJEKT ROZBIÓRKI</b> Inwestor: Administracja Domów Miejskich "ADM" Sp. z o.o. ul. Śniadeckich 1, 85-011 Bydgoszcz		Nr rys. <b>K3</b>
	Treść rys. <b>Budynek mieszkalny - rzut piętra.</b>		Skala <b>1:100</b>
Temat: Projekt rozbiórki budynku mieszkalnego i dwóch budynków gospodarczych zlokalizowanych na nieruchomości przy ul. Kujawskiej 40 w Bydgoszczy (działka nr 10/1 i 10/3, obręb 107 oraz część działki nr 87).		Projektant: mgr inż. Józef Abramowicz upr. bud. do proj. w specjalności konstr.-budowlanej bez ograniczeń nr ABIT-II-7131-11/2000	
		Data: 06.10.2015	