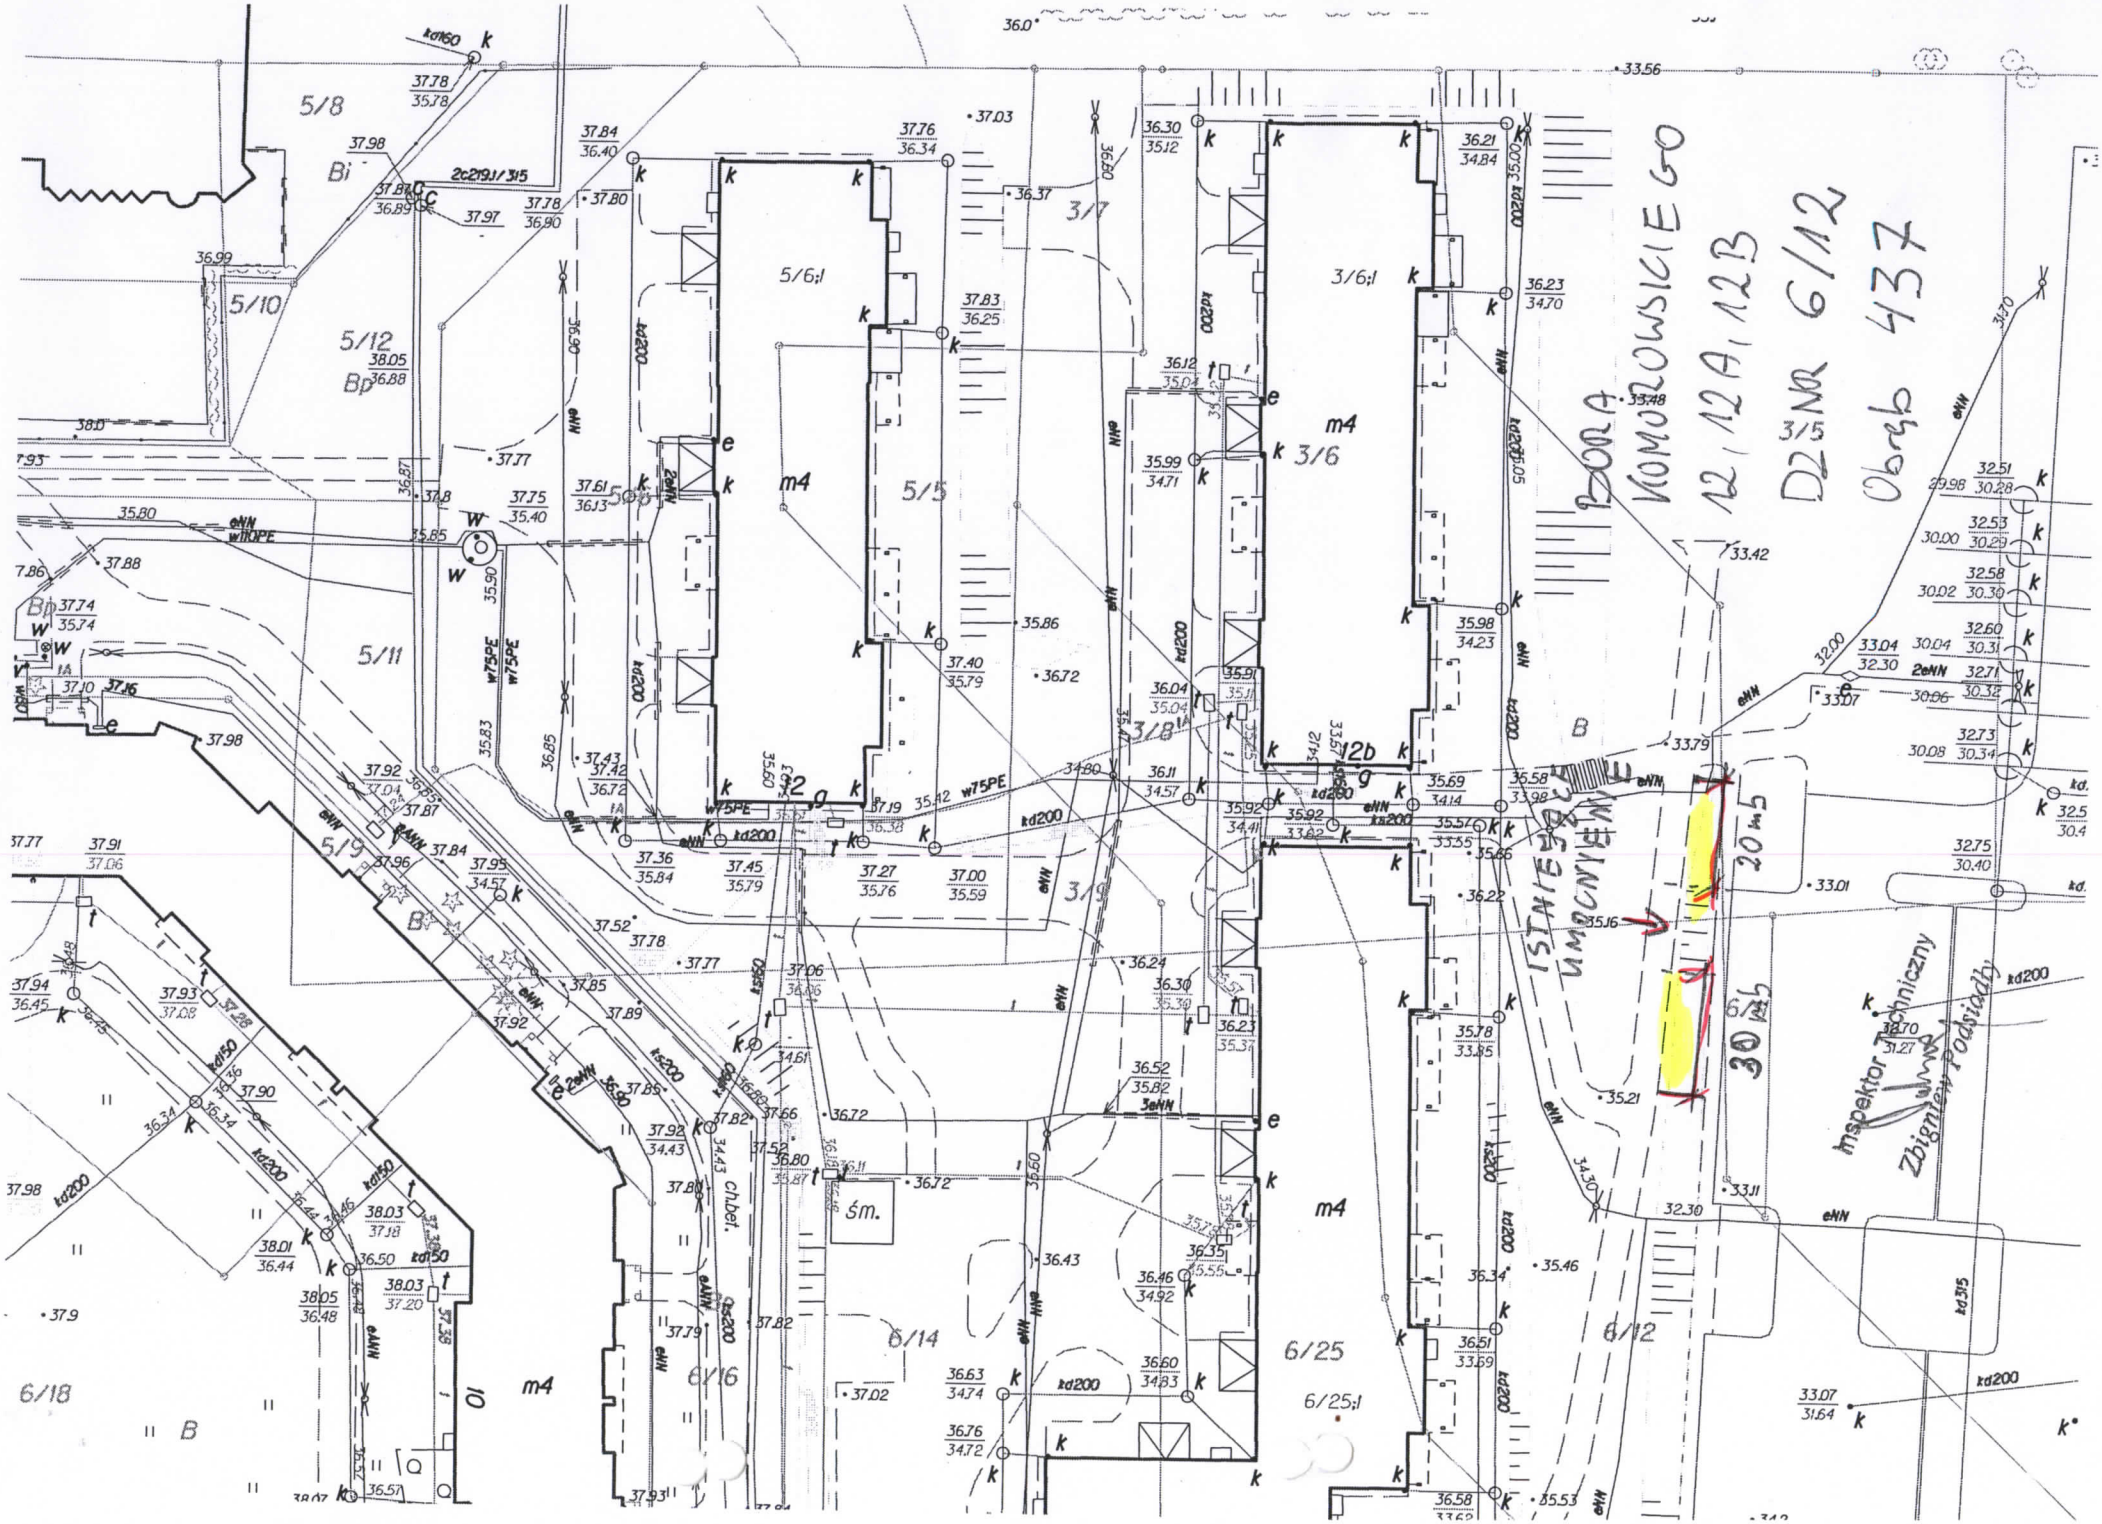
5/8
5/10
5/12
5/11
5/9
6/18
6/16
6/14
6/12
6/25
6/25;1
5/6;1
3/6;1
5/5
3/7
3/8
3/6
m4
Bi
Bp
B
ISTNIEJĄCY BUDYNEK
UMIEJSCOWIENIE
20 m2
30 m2
inspektor Techniczny
Zbigniew Podsiadły
ul. KOMOROWSKIE GO
12, 12A, 12B
DZ NR 6/12
3/5
Obręb 437