


Bydgoszcz, ul. Nakielska 96
dz. nr 21/2 obręb 48
skala 1:500

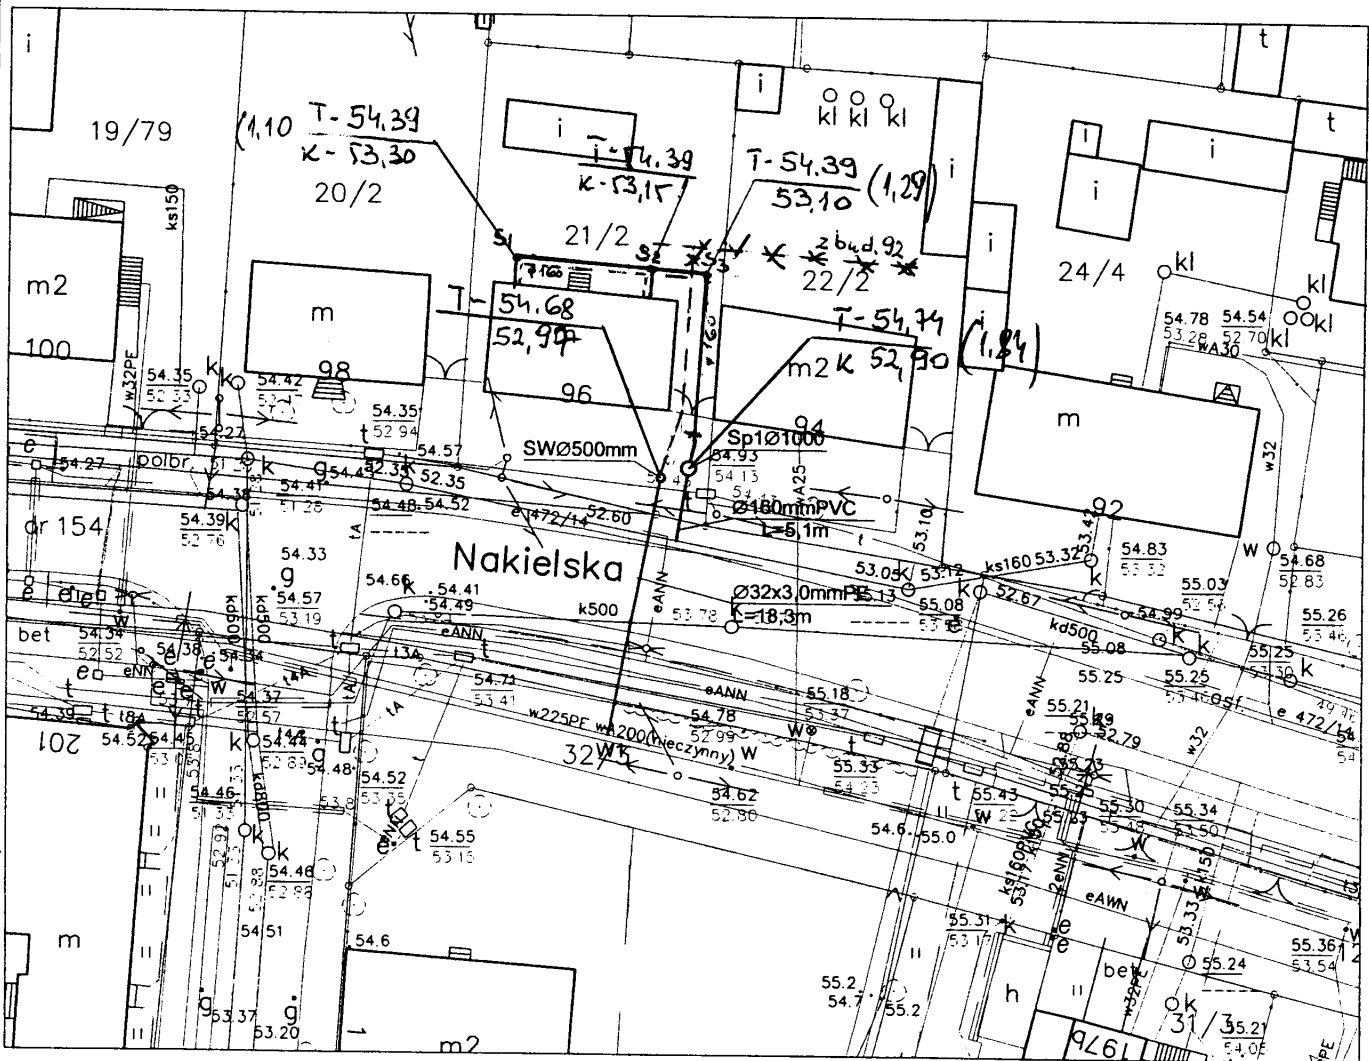

Inżynier Nadzoru

J. Sikorski
Jana Sikorskiego

upr. bud. ewid. KUR/0662/OW/06/11
Inżynierstwo i Instalacje w zakresie sieci wodociągowej i kanalizacyjnej
z wyłączeniem gazu i ciepłej wody użytkowej

Uzgodniono 16.09.2015r.

Oznaczenia:

- projektowane przyłącze wodociągowe Ø32mmPE wykończone bezrozkopowo
- o projektowana studnia wodomierzowa Ø500mm tworzywowa
- projektowane przyłącze kanalizacji sanitarnej Ø160mmPVC
- o proj. studzienka przyłączeniowa Ø1000mm