

2017.2

WYKAZ ZMIAN GRUNTOWYCH

Stan dotychczasowy				właściciel - Gmina Bydgoszcz	Stan nowy		
Nr jed.rej.	Nr KW	Nr działki	Pow. [ha]		Nr działki	Pow. [ha]	Rodzaj użytku
11	9734	145/4	0.0998		145/5	0.0155	B
			ubytek 0.0026	145/6	0.0103		
			0.0972	145/7	0.0125		
				145/8	0.0589		
					razem 0.0972		

PROJEKT PODZIAŁU Skala 1:500

Bydgoszcz, ul. Nakielska 113
Obręb 65

Przedsiębiorstwo Geodezyjno - Projektowe "GEOPREX"
Bydgoszcz, ul. Kościuszki 27, dn.14.05.2002
Ks.rob.60/02 Dz.E.R.G.973/02
Sekcja: 5B-65



Przedsiębiorstwo Geodezyjno-Projektowe
GEOPREX
Stefan Ciesielski, Stanisław Górnikiewicz
85-079 Bydgoszcz, ul. Kościuszki 27
tel. 345-50-18, 345-83-02
NIP 564-988-48-88

STANISŁAW GÓRNIKIEWICZ
geodeta uprawniony
85-079 Bydgoszcz, ul. Kościuszki 15A/9
tel. 581-09-66
Zaswiadczenie GUGiK-3214

PREZYDENT MIASTA BYDGOSZCZ

Niniejszy projekt został zatwierdzony decyzją
PREZYDENTA MIASTA BYDGOSZCZY
Nr MGKI 72300/247/02
z dnia 26.06.02
Bydgoszcz, dnia 26.06.02
Z up. Prezydenta

mgr inż. Andrzej Witenberg

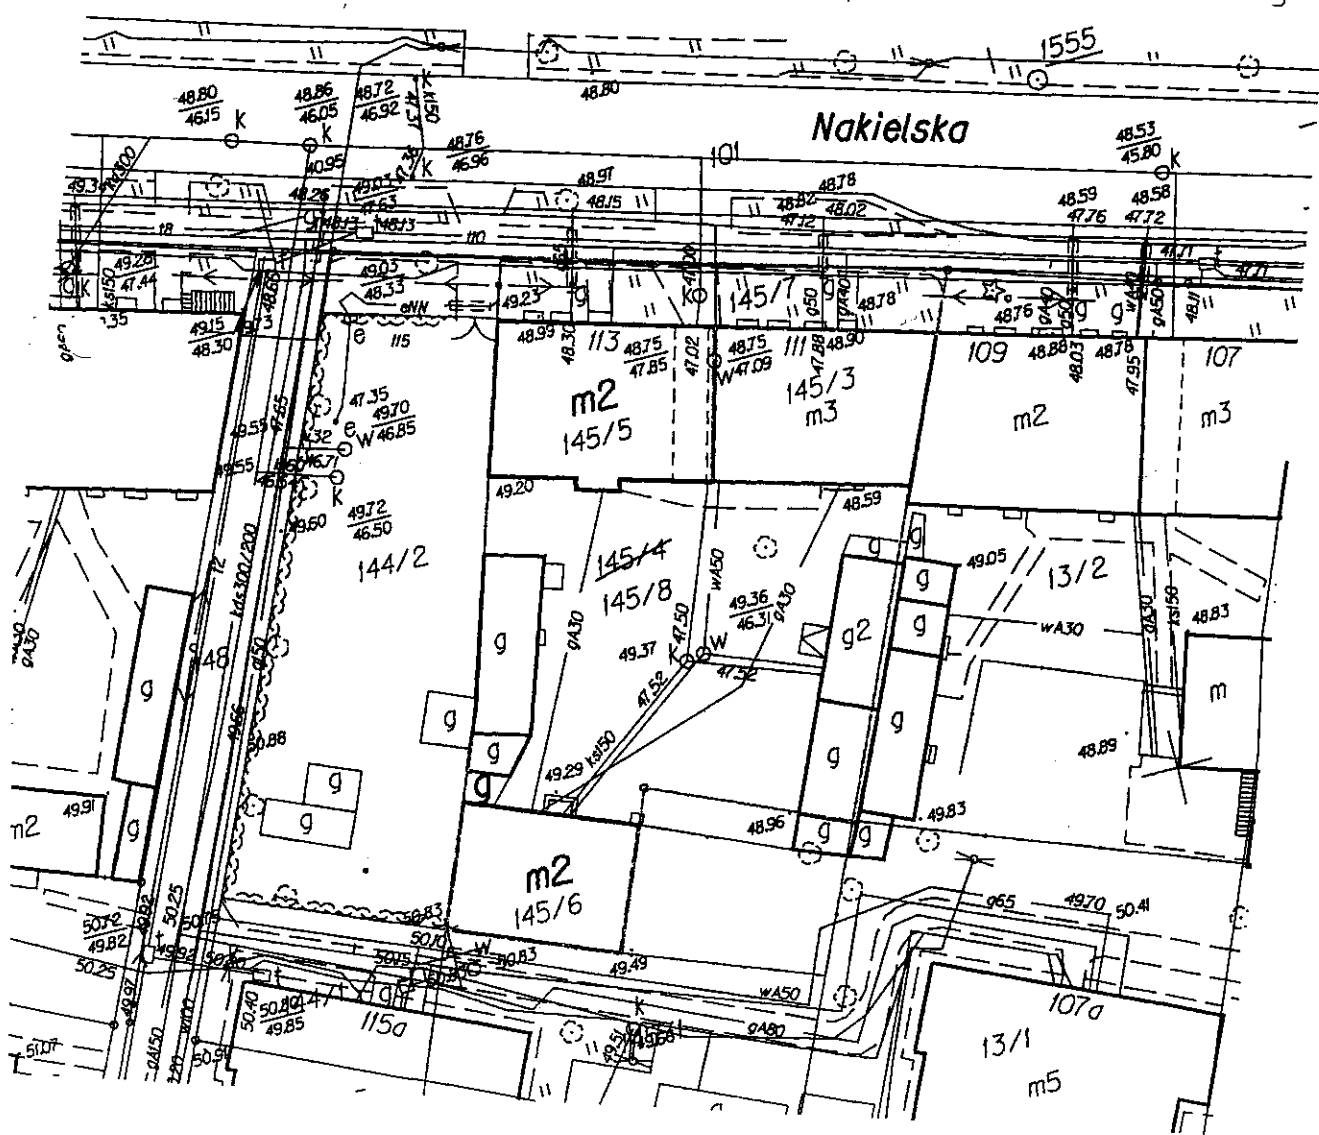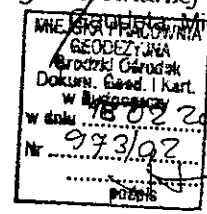

Legenda:
[Symbol] budynek przeznaczony do termomodernizacji