


Załącznik Nr 12/11 do SIKZ

Województwo: **KUJAWSKO-POMORSKIE**  
Powiat: **M. BYDGOSZCZ**  
Gmina: **M. Bydgoszcz**  
Miejscowość: **BYDGOSZCZ**  
Jednostka ewidencyjna: **046101\_1, Miasto Bydgoszcz**  
Obręb ewidencyjny: **0076**  
Numer działki: **11**

Nr kancelaryjny:  
Znak sprawy:

## WYRYS Z MAPY EWIDENCYJNEJ

Skala 1:1000

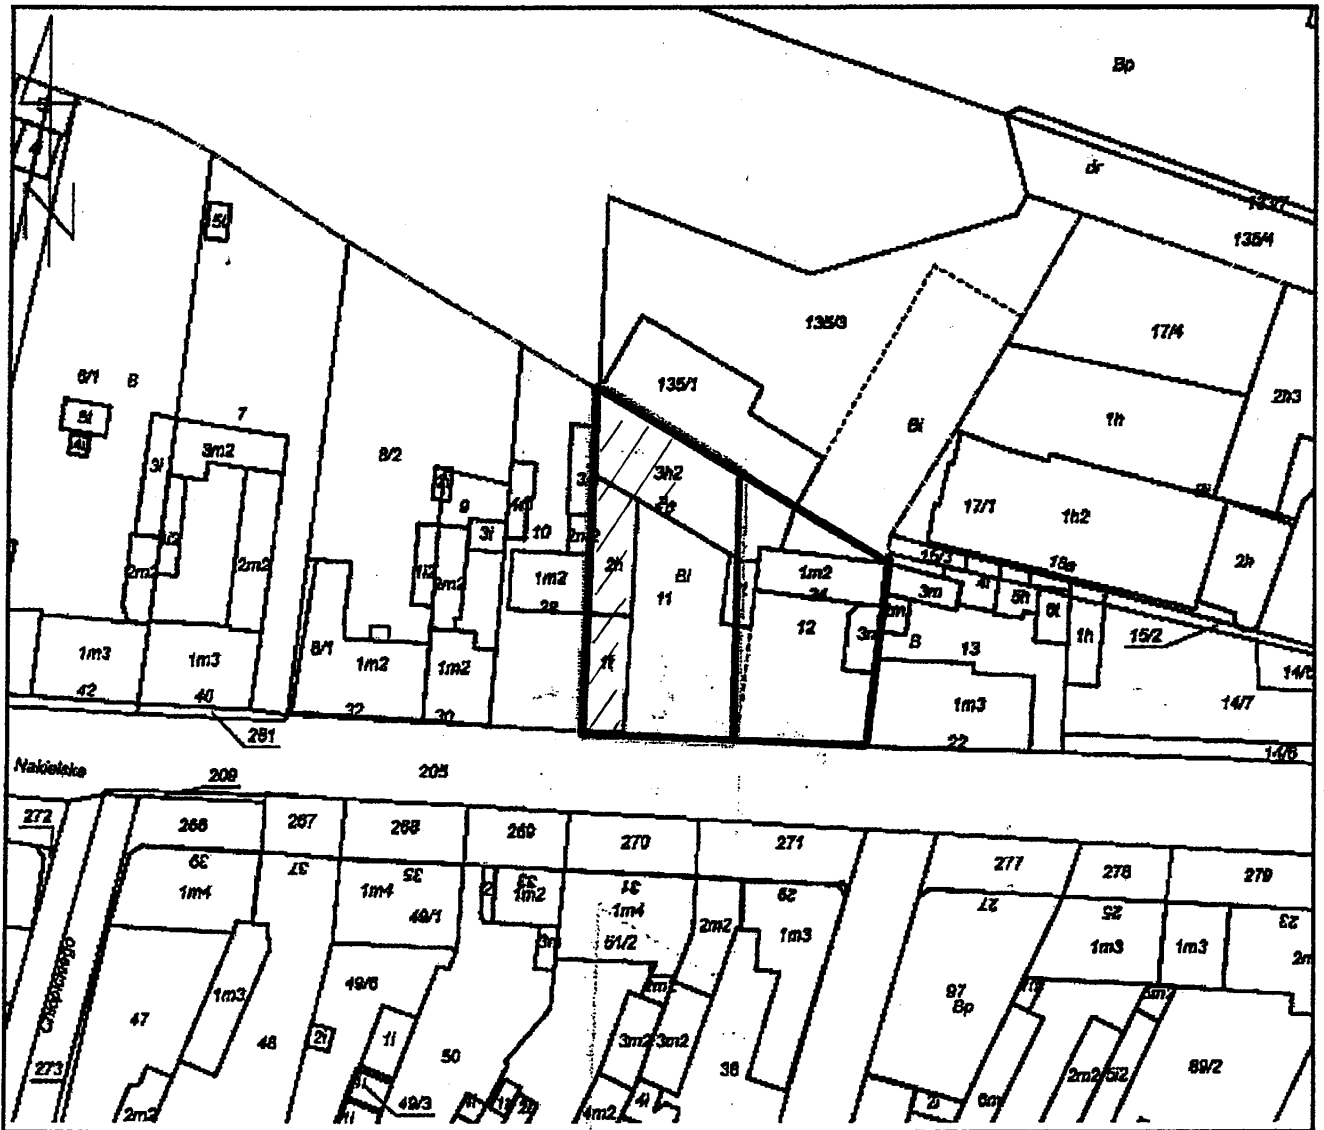


Sporządził(a): *Hanna Szczerbiak* według stanu na dzień: 04-04-2013

Adnotacje:

Tylko do użytku służbowego

Legenda:

Bydgoszcz, dn. 04-04-2013

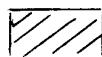 *ciach przeznaczony do remontu*