



Wrys z mapy skala 1:500

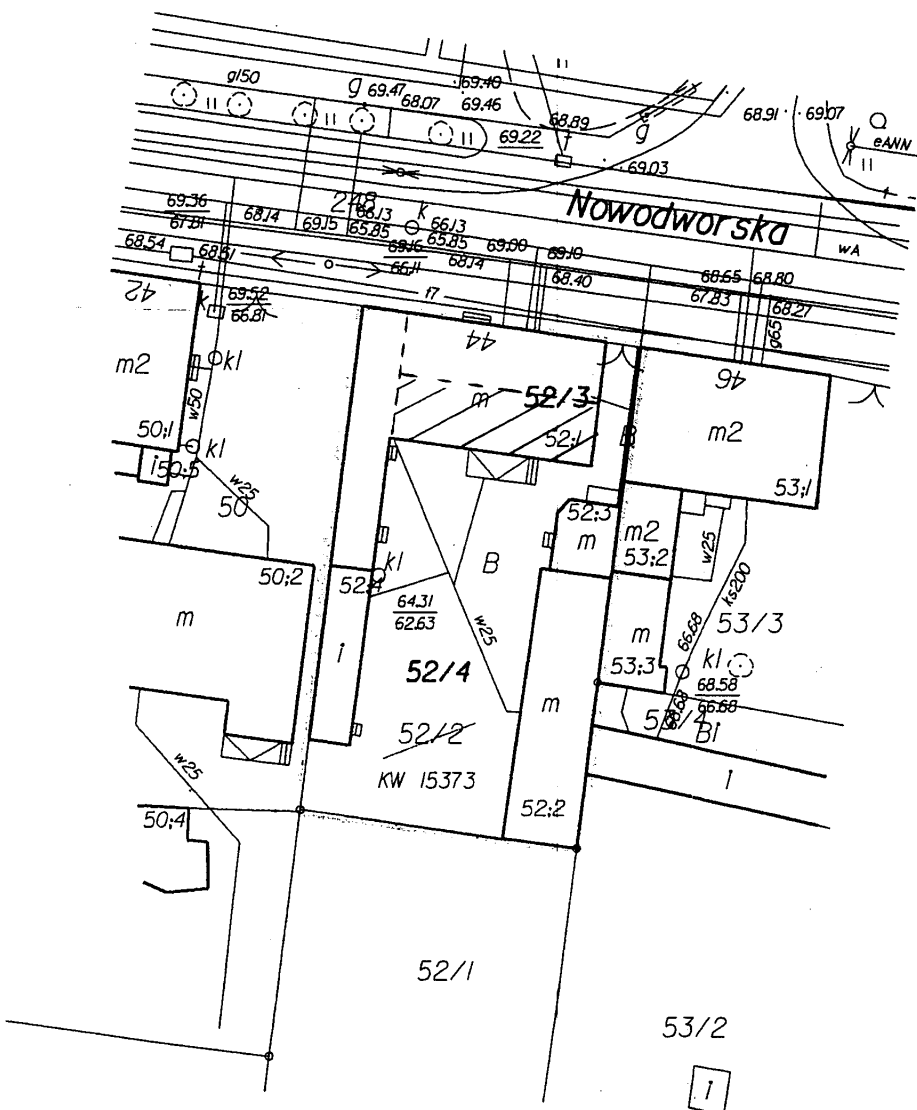

Legenda:

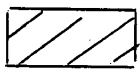

- część dachu przeznaczona do remontu