


Załącznik nr 10 do SWZ

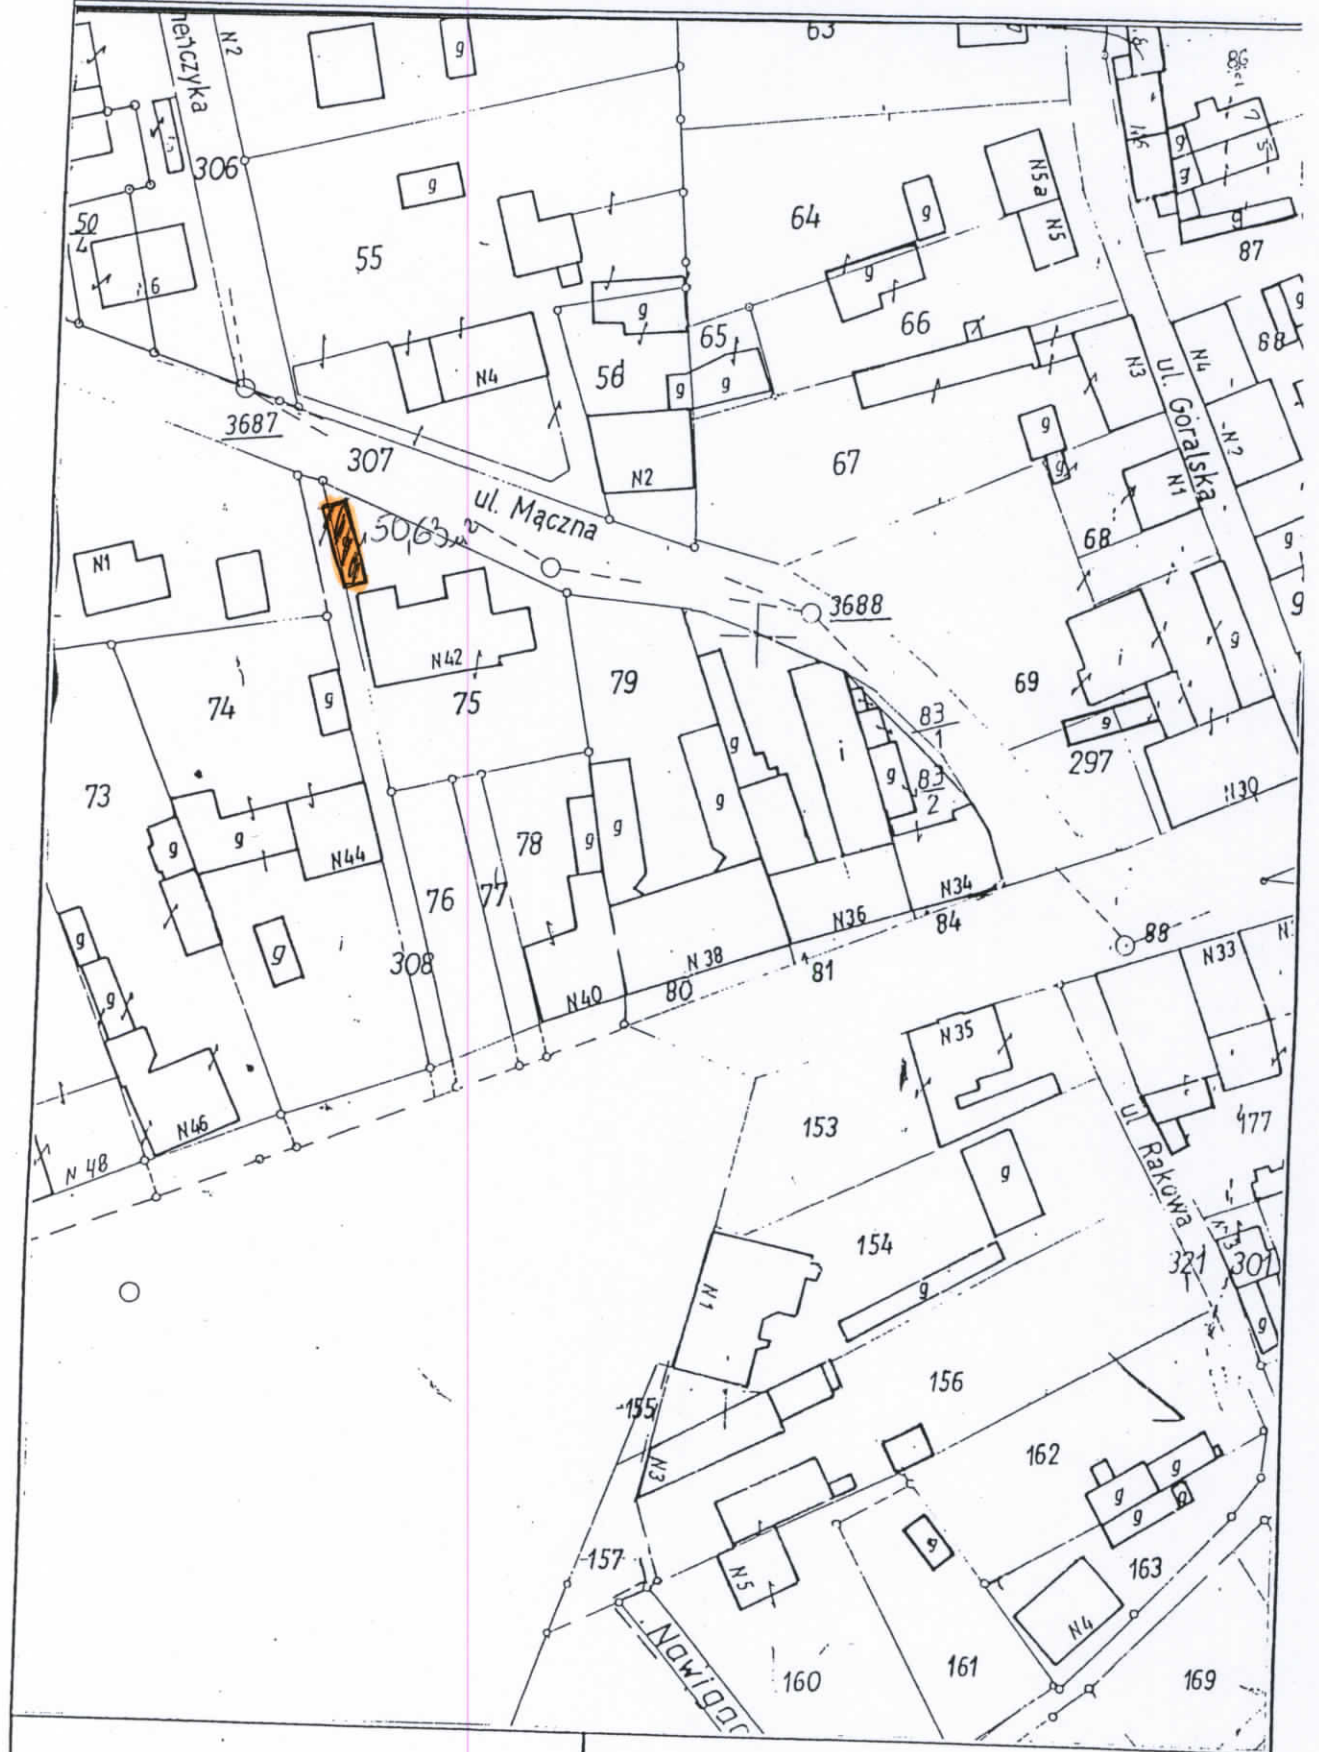

Plan sytuacyjny  
 Skala 1: 1000  
 Kopia z mapy ewidencyjnej

Nr obrębu ..... 343 .....  
 Nr działki ..... 75 .....  
 Pow. .... m<sup>2</sup> .....

BYDGOSZCZ UL. .... Bydgoska 42 ..... III 42 .....