

Bydgoszcz 11.04.2016r

OPINIA 14/2016

Z wyników przeprowadzonych oględzin – ekspertyzy urządzeń ogrzewczo – kominowych

Bydgoszcz ul. Świetlicowa 9

Szkic załączony

Sporządzona przez mistrza kominarskiego *Zdzisława Jasińskiego na okoliczność zmontowania w czterech lokalach użytkowych kotłów gazowych dwufunkcyjnych*

W związku z czym stwierdza się co następuje;

1. W pawilonie usługowym znajdują się cztery lokale użytkowe
2. Wysokość wszystkich pomieszczeń wynosi $h=2,70m$
3. W pawilonie znajdują się do dyspozycji 6 kominów jednorzędowych z przewodami kominowymi wentylacyjnymi o wymiarach 14x14 cm
4. Przewody kominowe mają średnio długość 1,50 m co dla kotłów gazowych z otwartą komorą spalania jest za mała.
5. Jest możliwość zastosowania w każdym lokalu użytkowym kotła gazowego z zamkniętą komorą spalania tzw kotły TURBO.

PROPOZYCJE PODŁĄCZENIA KOTŁÓW GAZOWYCH DWUFUNKCYJNYCH Z ZAMKNIĘTĄ KOMORĄ SPALANIA ;

1. Poczta Polska S.A. – do dyspozycji przewody kominowe A-1,A-2,A-3
2. Sklep Spożywczy – do dyspozycji przewody kominowe B-2,B-3, C-1,C-2 oraz D-2,D-3
3. Sklep Spożywczy – Monopolowy – do dyspozycji przewód kominowy E-1
4. UWAGA – lokal użytkowy pkt nr 2 i pkt nr 3 posiada jednego właściciela , który może zastosować jeden kocioł gazowy do ogrzewania swoich dwóch lokali użytkowych wówczas do dyspozycji lokalu użytkowego – Przychodni lekarskiej do dyspozycji był by przewód kominowy E-1. w przeciwnym przypadku patrz pkt nr 5
5. Przychodnia Lekarska – do dyspozycji przewód kominowy E-3 a wentylację dla tego pomieszczenia należy wykonać jako wentylację zastępczą z zastosowaniem rury dwupłaszczyznowej o śred wew 150 mm i długości $l=3,00m$

W oparciu o art. 62 Ustaw Prawa Budowlanego z dnia 7 lipca 1994r. (Dz.U.nr 89 poz.414) z zmianami (Dz.U. z 2006r. Nr 156, poz 1118), oraz Rozporządzenie Ministra Infrastruktury z dnia 12 kwietnia 2002r, w sprawie warunków technicznych, jakim powinny odpowiadać budynki i ich usytuowanie, (Dz.U.nr 75poz. 690), Rozporządzenie Ministra Spraw Wewnętrznych i Administracji z 21.04.2006r (DZ.U. z 2006r. Nr 80, poz.563, § 30 ust. 1 pkt 1,2,3 i ust 2) oraz na ich podstawie wydane przepisy wykonawcze i obowiązujące normy przedmiotowe.

Opinię sporządzono w 2 egz. z przeznaczeniem po 1 egz. dla Administratora ROM- 1
1 egz. dla a/a

Potwierdzenie odbioru opinii :

Dnia


Podpis

MISTRZ KOMINIARSKI
wpisany do Rejestru
pod Nr 101/06 woj. kuj.-pomorskie
Upr. Nr 101/06

Zdzisław Jasiński
OPINIODAWCA

(uprawniony mistrz kominarski)

ŚWIETLICOWA

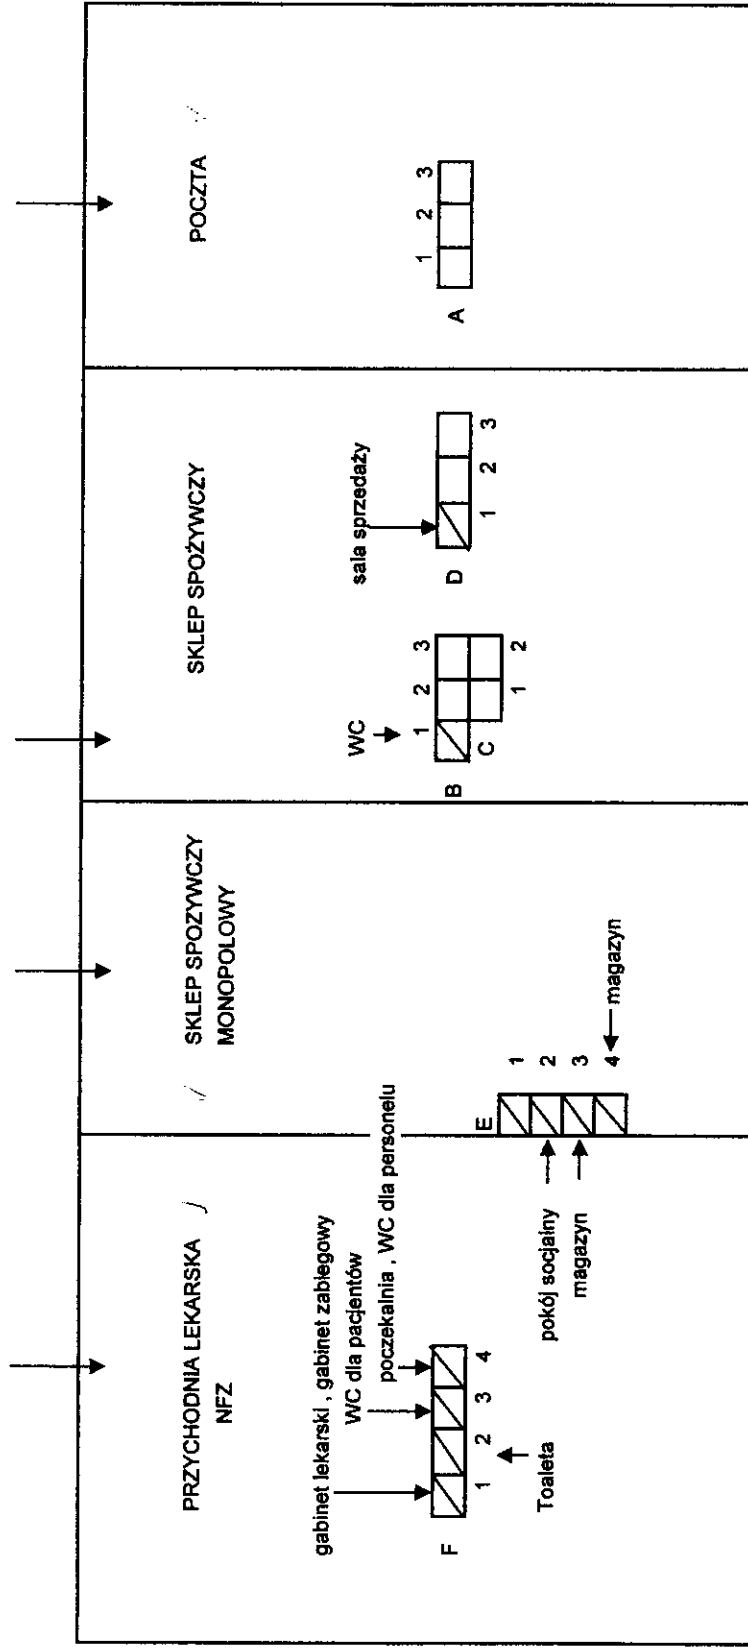

projektowana wentylacja zastępcza
dla magazynu $f=150 \text{ mm}$ i $l=300 \text{ mm}$
wykonana z rury dwupłaszczyznowej

MISTRZ KOMINIARSKI
wpisany do Rejestru
pod Nr 101/06 woj. kuj.-pomorskie
Upi. Nr 101/06

Zdzisław Jasiński