


w. Szubińska 33


Katastron
№ 13 do
ZHS

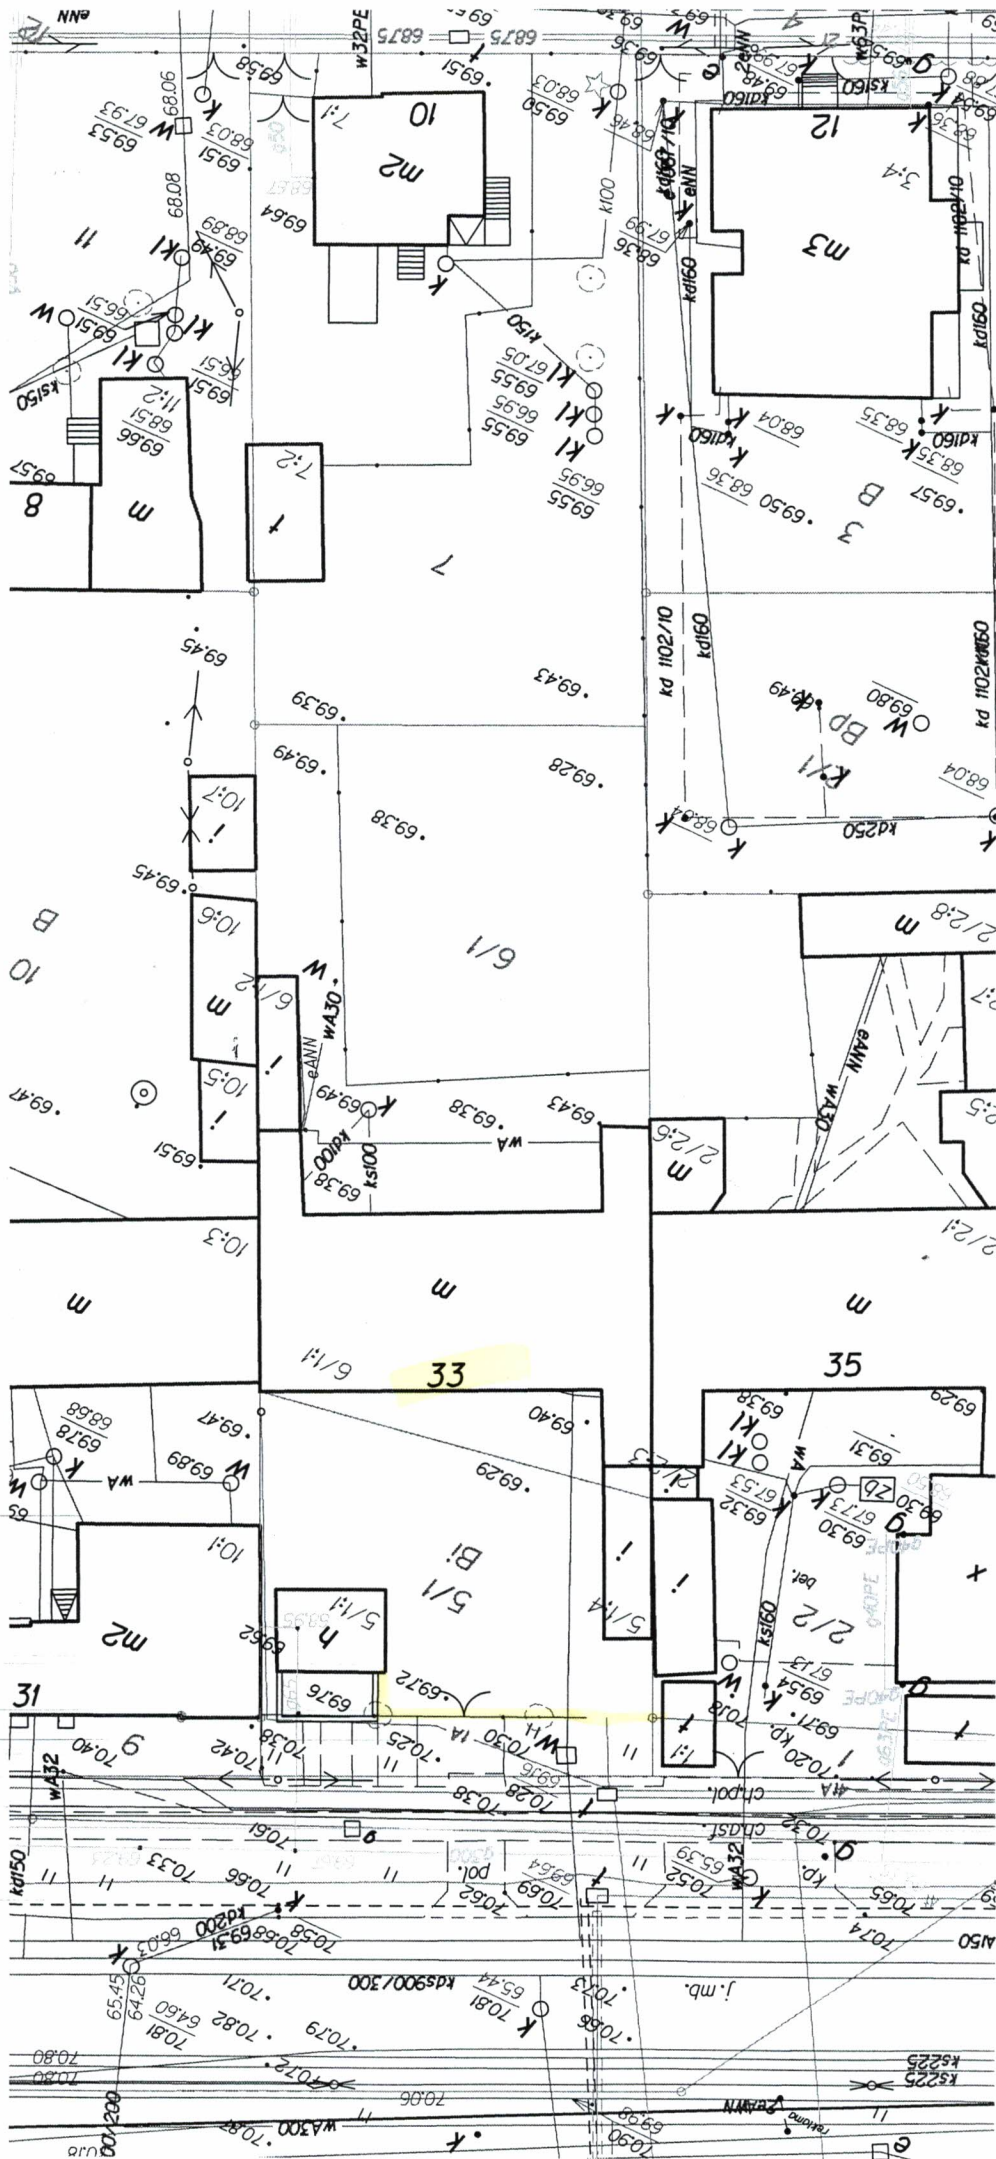

Legenda:
[Symbol] brama wjazdowa wraz z siatką ogrodzeniową

ul. Ugory 43

Solsk.

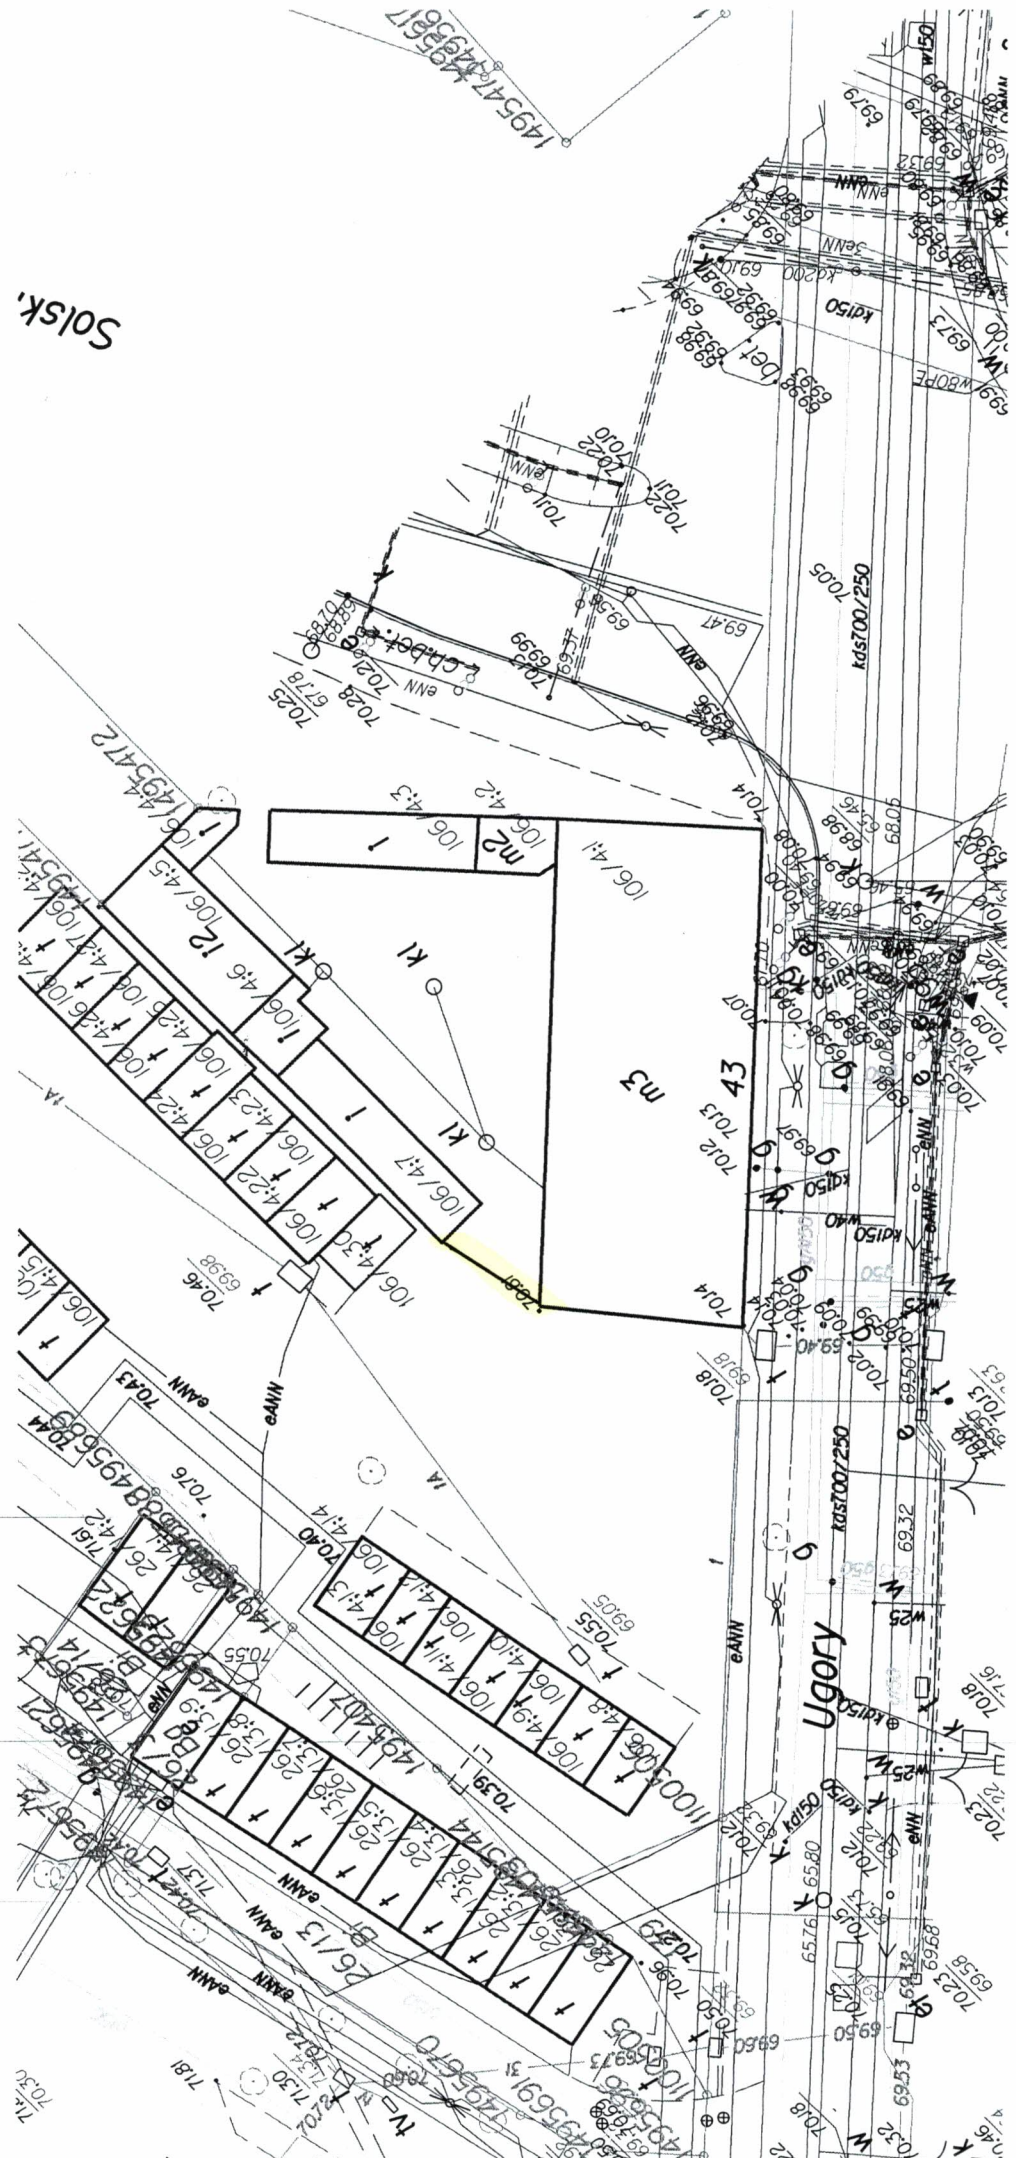

Legenda:
 — proponowana lokalizacja bramy stalowej