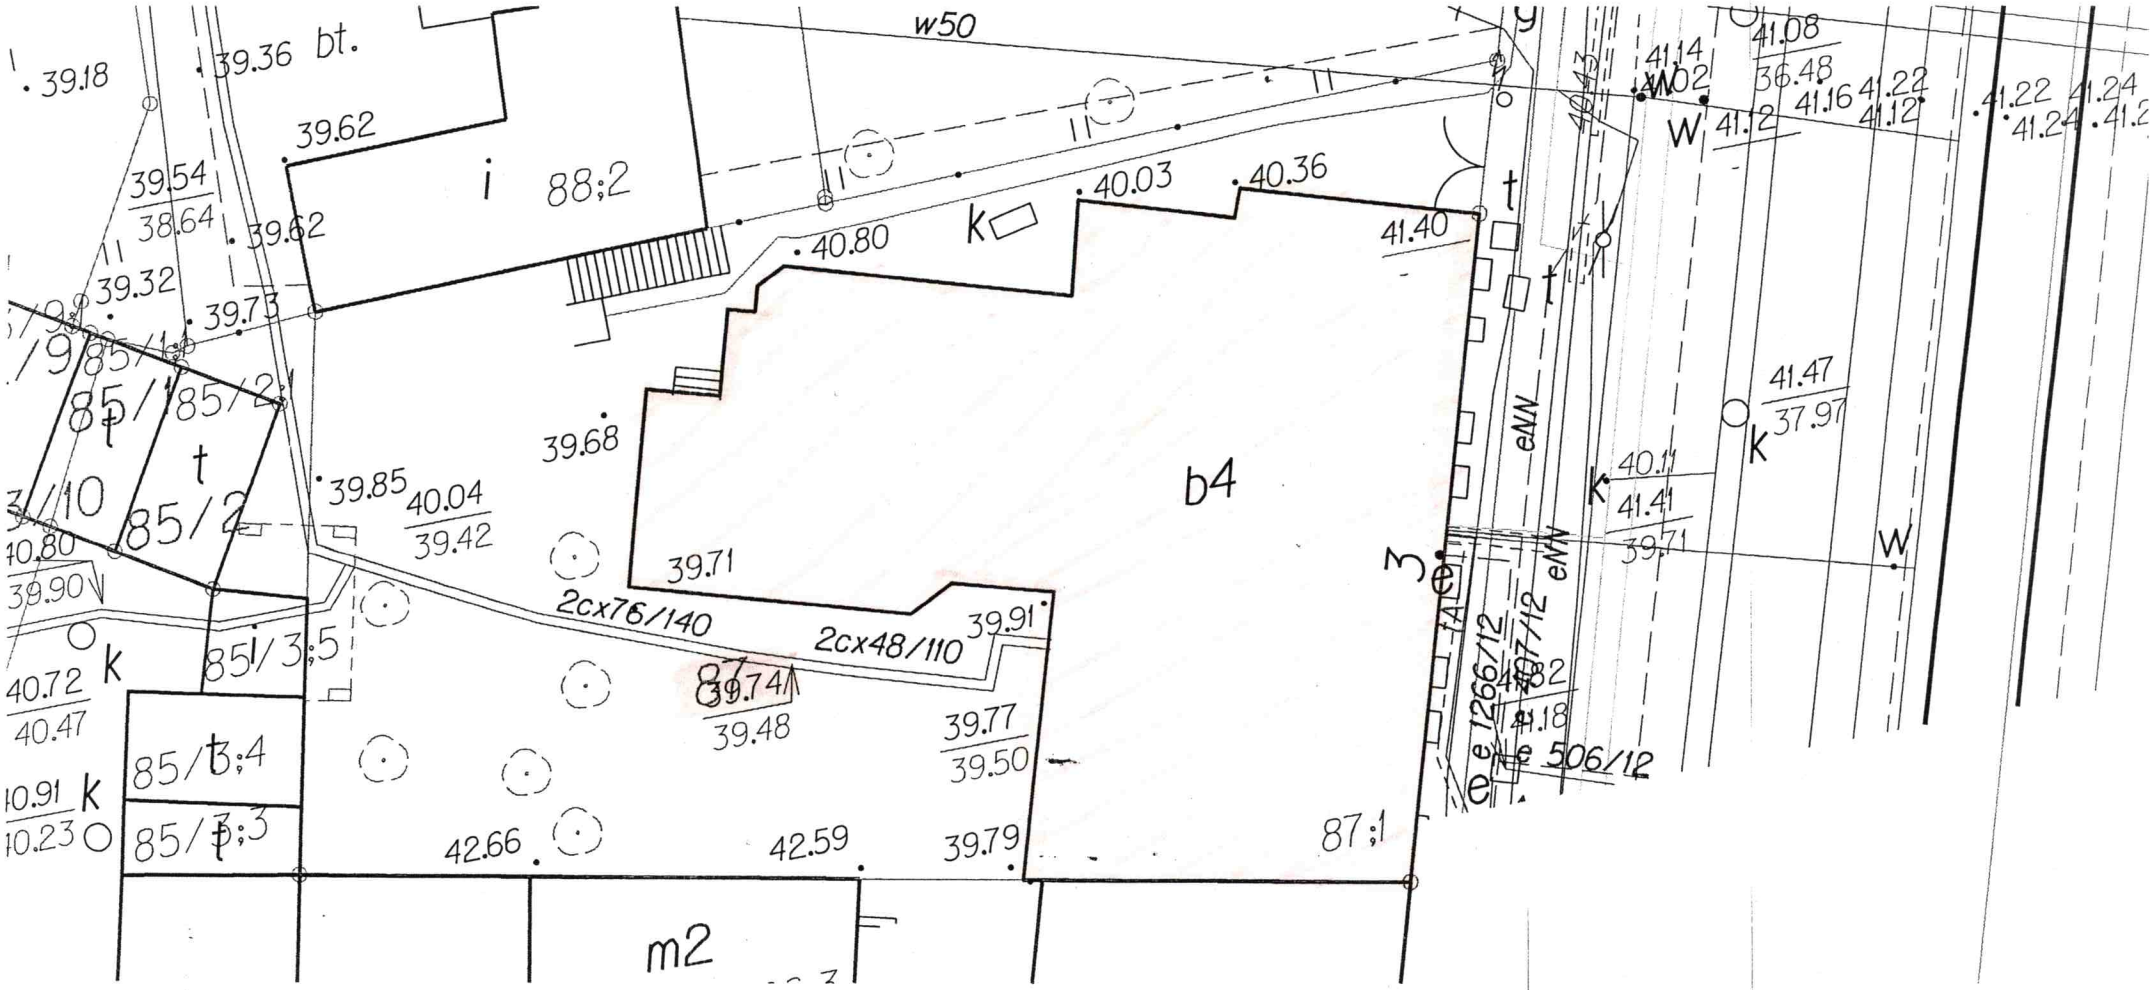Załącznik nr 9 do zał 1.