

MAPA POGŁĄDOWA


zutyennik 9/3

do 51417

radi. Inspektor Nr 3

Inspektor Techniczny
Zbigniew Pośladby

OBZAR
02194101

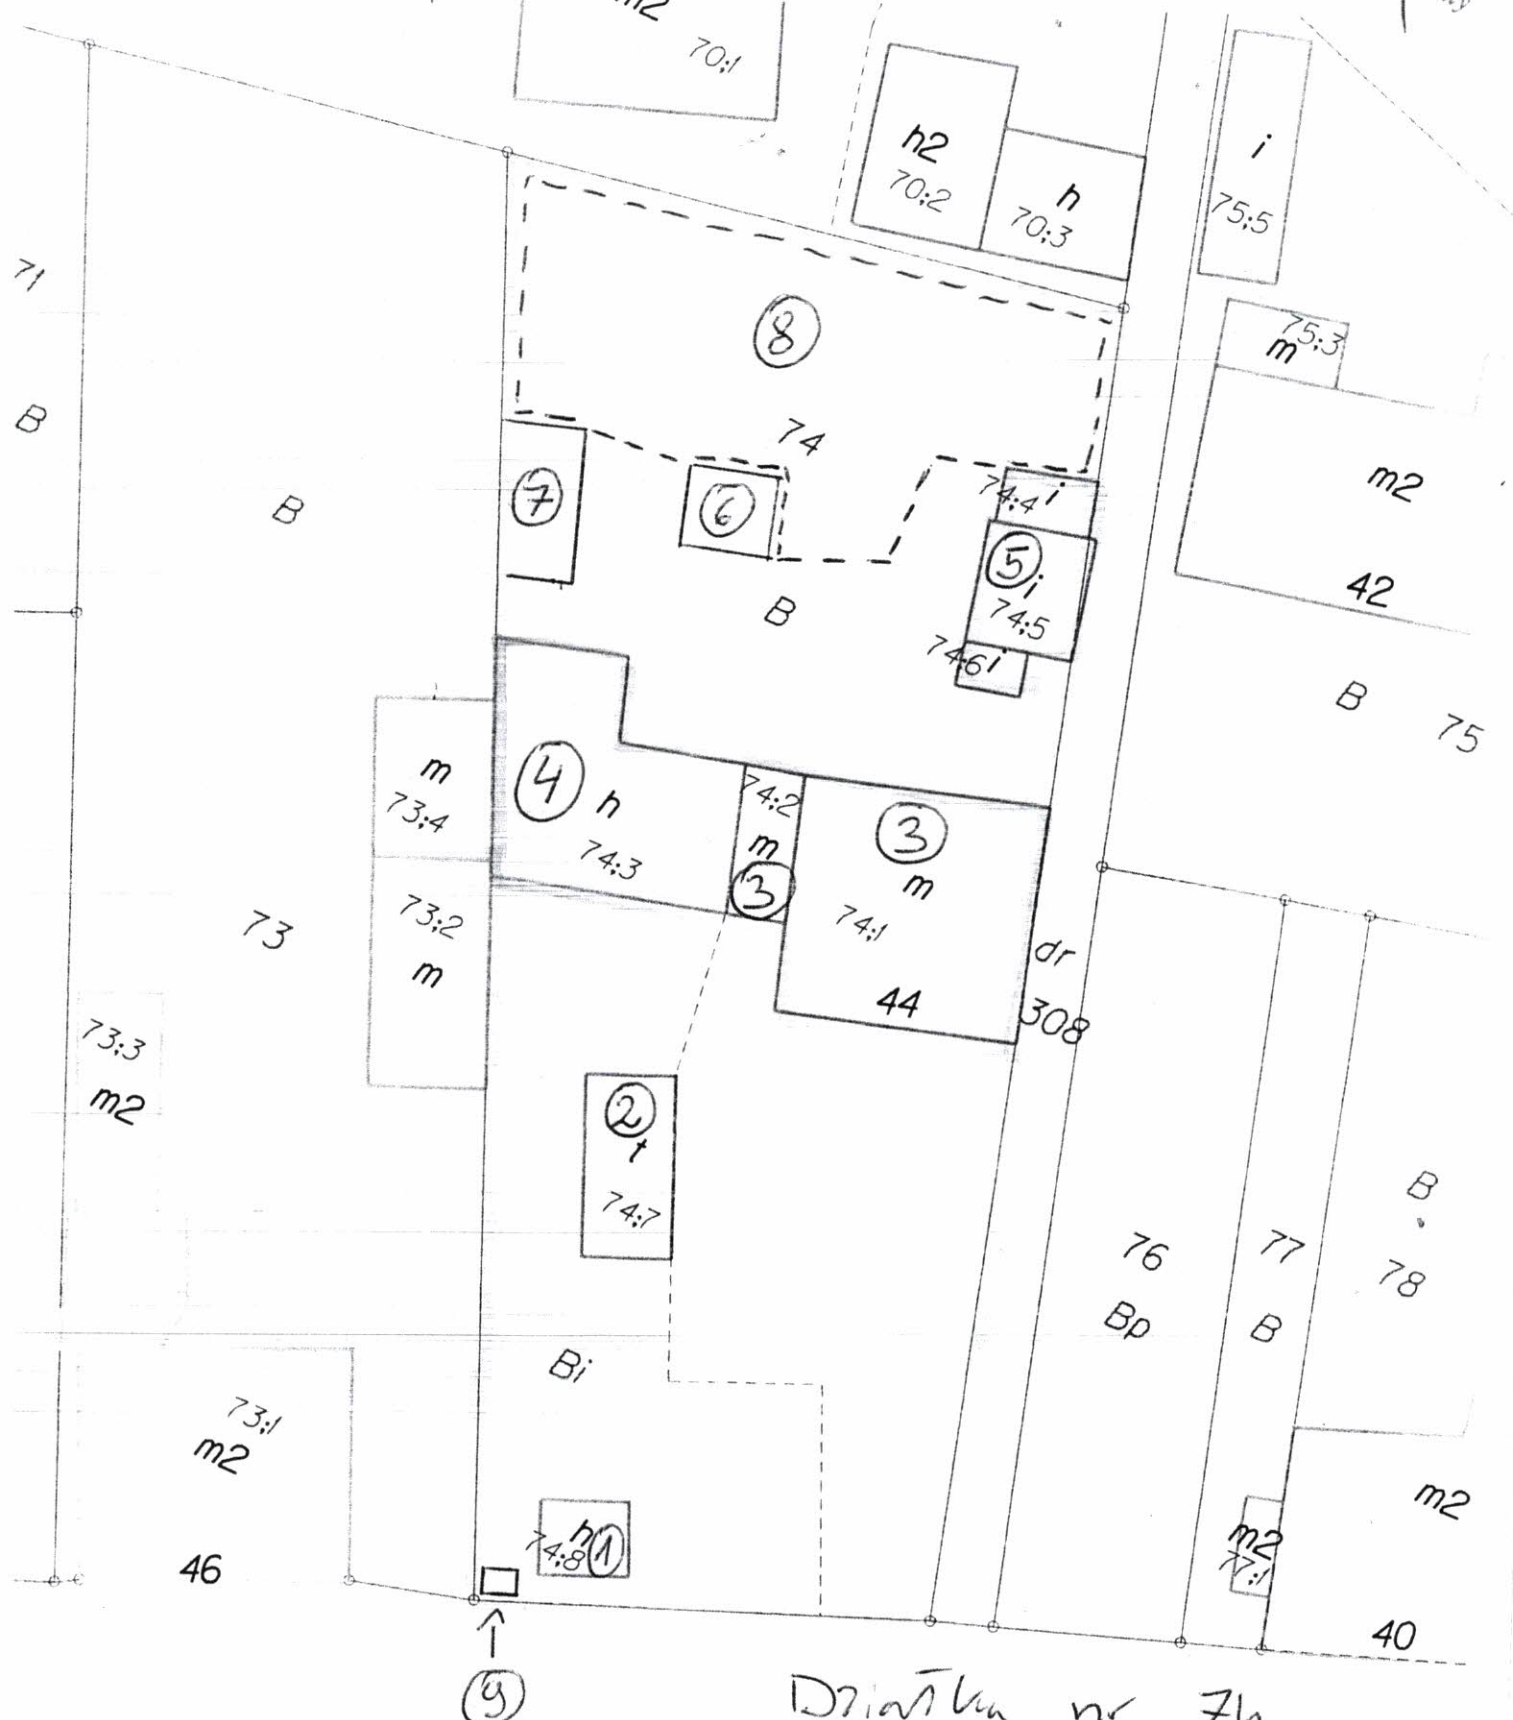

objekty objęte
Zamówieniem

Dzielnica nr 74
BYDGOSKA 44

LEGENDA do mapy poglądowej :

Oznaczenie na mapie nr 1 :

Pawilon handlowy – umowa dzierżawy gruntu nr 13/D/04/05 z dnia 01.07.2005 r. p. Genowefa Szymańska, powierzchnia : 24,57 m².

Oznaczenie na mapie nr 2 :

Błazana wiata wybudowana na potrzeby stolarni – umowa dzierżawy gruntu nr 46/D/4/98 z dnia 01.01.2000 p. Grzybowski Mirosław, powierzchnia : 39,60 m².

Oznaczenie na mapie nr 3 :

Budynek mieszkalny.

Oznaczenie na mapie nr 4 :

Lokal użytkowy STOLARNIA.

Oznaczenie na mapie nr 5 :

Murowane pomieszczenia gospodarcze użytkowane bezumownie za piwnice przez najemcę lokalu nr 2 p. Pastalską Teresę i najemcę lokalu nr 1 p. Loretz Krystynę, powierzchnia : 13,05 m².

Oznaczenie na mapie nr 6 :

Drewniane pomieszczenia gospodarcze wybudowane i użytkowane (bez zgody ADM) przez najemcę lokalu nr 2 p. Pastalską Teresę i najemcę lokalu nr 1A p. Nalaskowską Sabinę.

Oznaczenie na mapie nr 7 :

Drewniane pomieszczenia gospodarcze wybudowane i użytkowane (bez zgody ADM) przez najemcę lokalu nr 1A p. Nalaskowską Sabinę (wybudował jej mąż – nie żyje).

Oznaczenie na mapie nr 8 :

Ogrody dzierżawione na umowach z najemcami budynku :

p. Nalaskowski Adam : 49 m²

p. Loretz Dariusz : 102 m²

p. Pastalska Teresa : 66 m²

Oznaczenie na mapie nr 9 :

Teren dzierżawy pod reklamę : Pomorska INVESTMENTS Sp. z o.o., umowa najmu terenu z dnia 01.05.2008 r., powierzchnia : 4 m².

Na nieruchomości gruntowej znajduje się jeszcze jedna reklama, umowę dzierżawy zawarto z p. Karoliną Prętką nr 2/R/ROM-4/11 z dnia 09.03.2011 r. na czas do dnia 08.03.2016 r., powierzchnia : 2,40 m². Aktualnie przygotowywana jest przez ZS następna umowa.

Inspektor Techniczny
Zbigniew Podsiadły
Zbigniew Podsiadły