

## Zadanie Nr 3

Wymiana drzwi wejściowych Fordońska 435

OBMIAR


| Lp. | Podstawa            | Opis i wyliczenia   | j.m.           | Poszcz.      | Razem        |
|-----|---------------------|---|----------------|--------------|--------------|
| 1   | KNR 4-01<br>0354-05 | Wykucie z muru ościeżnic drewnianych o powierzchni ponad 2 m2 | m <sup>2</sup> |              |              |
|     |                     | 1.5*2.62+1.30*2.54  | m <sup>2</sup> | 7.232        |              |
| 2   | KNKRB 2<br>1003-05  | Drzwi zewnętrzne pełne z nasświetlami                         | m <sup>2</sup> |              | 7.232        |
|     |                     | 1.5*2.62+1.30*2.54  | m <sup>2</sup> | 7.232        |              |
|     |                     |   |                | <b>RAZEM</b> | <b>7.232</b> |

Inspektor Nadzoru Inwestorskiego  
*Krzysztof Wejman*  
Krzysztof Wejman  
upr. bud. UAN-NB-8386-5/51/87 Wk  
w specjalności konstrukcyjno-budowlanej  
KUP/BO/0277/03

**Drzwi drewniane  
wejściowe z nasświetlami**

**Fordońska 435**

Uwaga- wymiary sprawdzic  
na budowie

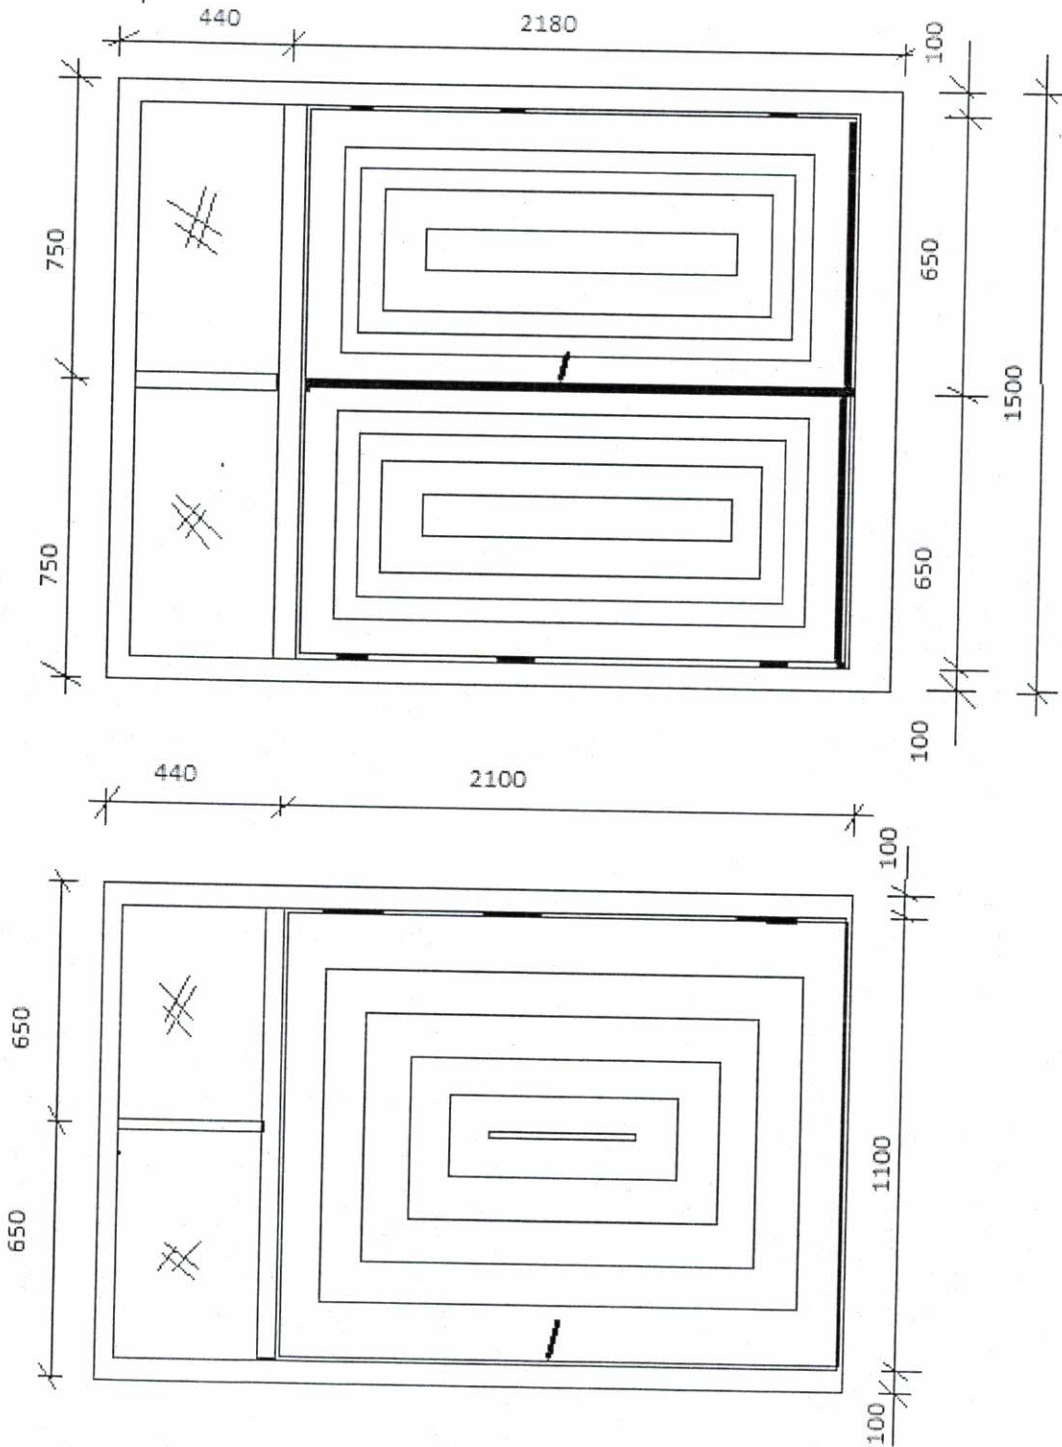

Inspektor Nadzoru Budowlanego

*Krzysztof Wejman*

upr. bud. UAN-NB-6386-5/51/87 WK  
w specjalności konstrukcyjno-budowlanej  
w zakresie ogólnobudowlanym