


Wydział Mienia i Geodezji
ul. Grudziądzka 9-15
Bydgoszcz 85-130

Województwo: KUJAWSKO-POMORSKIE
Powiat: M. BYDGOSZCZ
Gmina: M. Bydgoszcz
Miejscowość: BYDGOSZCZ
Jednostka ewidencyjna: 046101_1, Miasto Bydgoszcz
Obręb ewidencyjny: 0065
Numer działki: 4/5

Nr kancelaryjny:
Znak sprawy:

WYRYS Z MAPY EWIDENCYJNEJ

Skala 1:1000

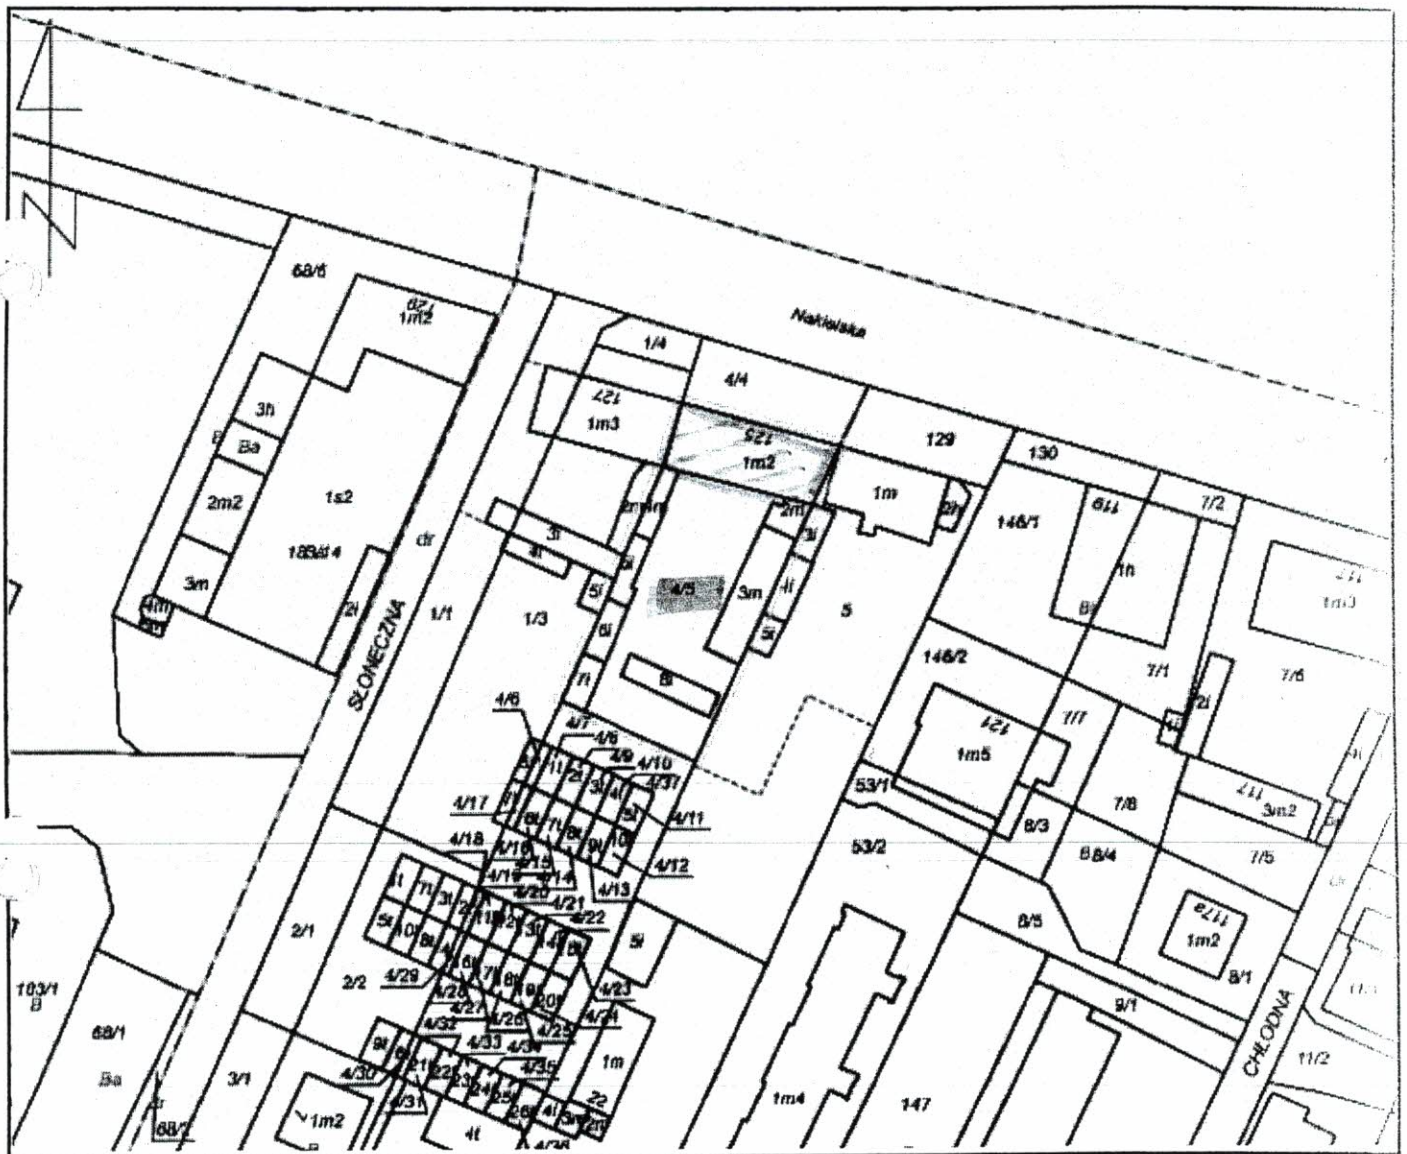

Adnotacje:

(Pieczęć urzędowa)

(Imię i nazwisko oraz stanowisko służbowe osoby reprezentującej organ)

(Data i podpis)



ZARZĄD DRÓG MIEJSKICH
I KOMUNIKACJI PUBLICZNEJ W BYDGOSZCZY

*Przebieżka
02.07.15*

*Przebieżka
02.07.15*

UP-5020/992/15
Nr wpływu - 13400

URZĄD MIASTA BYDGOSZCZY
Bydgoszcz, 30.06.2015
Wydział Mienia i Geodezji

wpływ - 1-07-2015
dnia
nr wpływu
ilość załączników 80814

URZĄD MIASTA BYDGOSZCZY
KANCELARIA OGÓLNA

Wpływ : 2015-07-01
dnia
nr wpływu
ilość załączników 80814

Urząd Miasta Bydgoszczy
Wydział Mienia i Geodezji
ul. Grudziądzka 9-15
85-130 BYDGOSZCZ

*Kier. Hauerku
02.07.2015*

*P. Dobrowolny
02.07.15*

Temat: podjazd dla osoby niepełnosprawnej do budynku przy ul. Nakielskiej 125

Odpowiadając na Państwa pismo znak: WMG-IV.6872.92.2015.KD w sprawie możliwości zlokalizowania podjazdu dla osoby niepełnosprawnej na terenie nieruchomości gruntowej (cz. dz. 4/4 obr 65) informuję, że w chwili obecnej ZDMiKP nie opracowuje dokumentacji przebudowy ul. Nakielskiej na wskazanym odcinku. Lokalizacja metalowego podjazdu do domu przy ul. Nakielskiej 125 nie powinna wpłynąć negatywnie na funkcjonowanie i korzystanie z drogi.

Projekt podjazdu należy przedłożyć do zaopiniowania przez ZDMiKP.

p.o. Zastępcy Dyrektora
ds. Inwestycji Drogowych
Maciej Gust

Otrzymują:
1. Adresat
2. a/a

Kontakt: Dominik Malcer tel. (0...52) 582 27 38



System Zarządzania
Jakością zgodny
z normą ISO
9001:2008

85-844 Bydgoszcz, ul. Toruńska 174a, tel. (0 ... 52) 582 27 23 • fax (0 ... 52) 582 27 77
e-mail: zarzad@zdmikp.bydgoszcz.pl, www.zdmikp.bydgoszcz.pl
NIP: 554-10-06-413 REGON: 090476971