



Przemysłowa 28

Schody zewnętrzne

Beton C25/20 zbrojony prętami ϕ 12 mm
siatka o oczku 15x15cm.

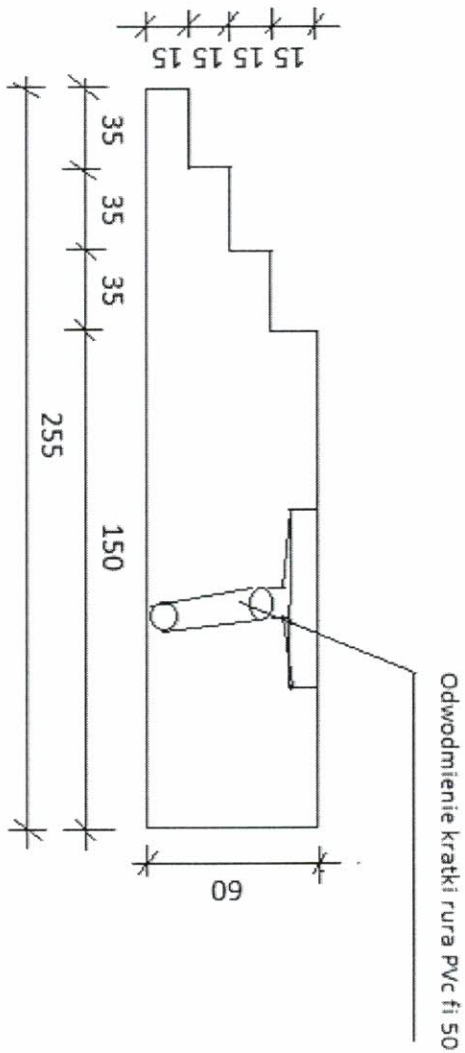


**Balustrada stalowa
Przemysłowa 28**

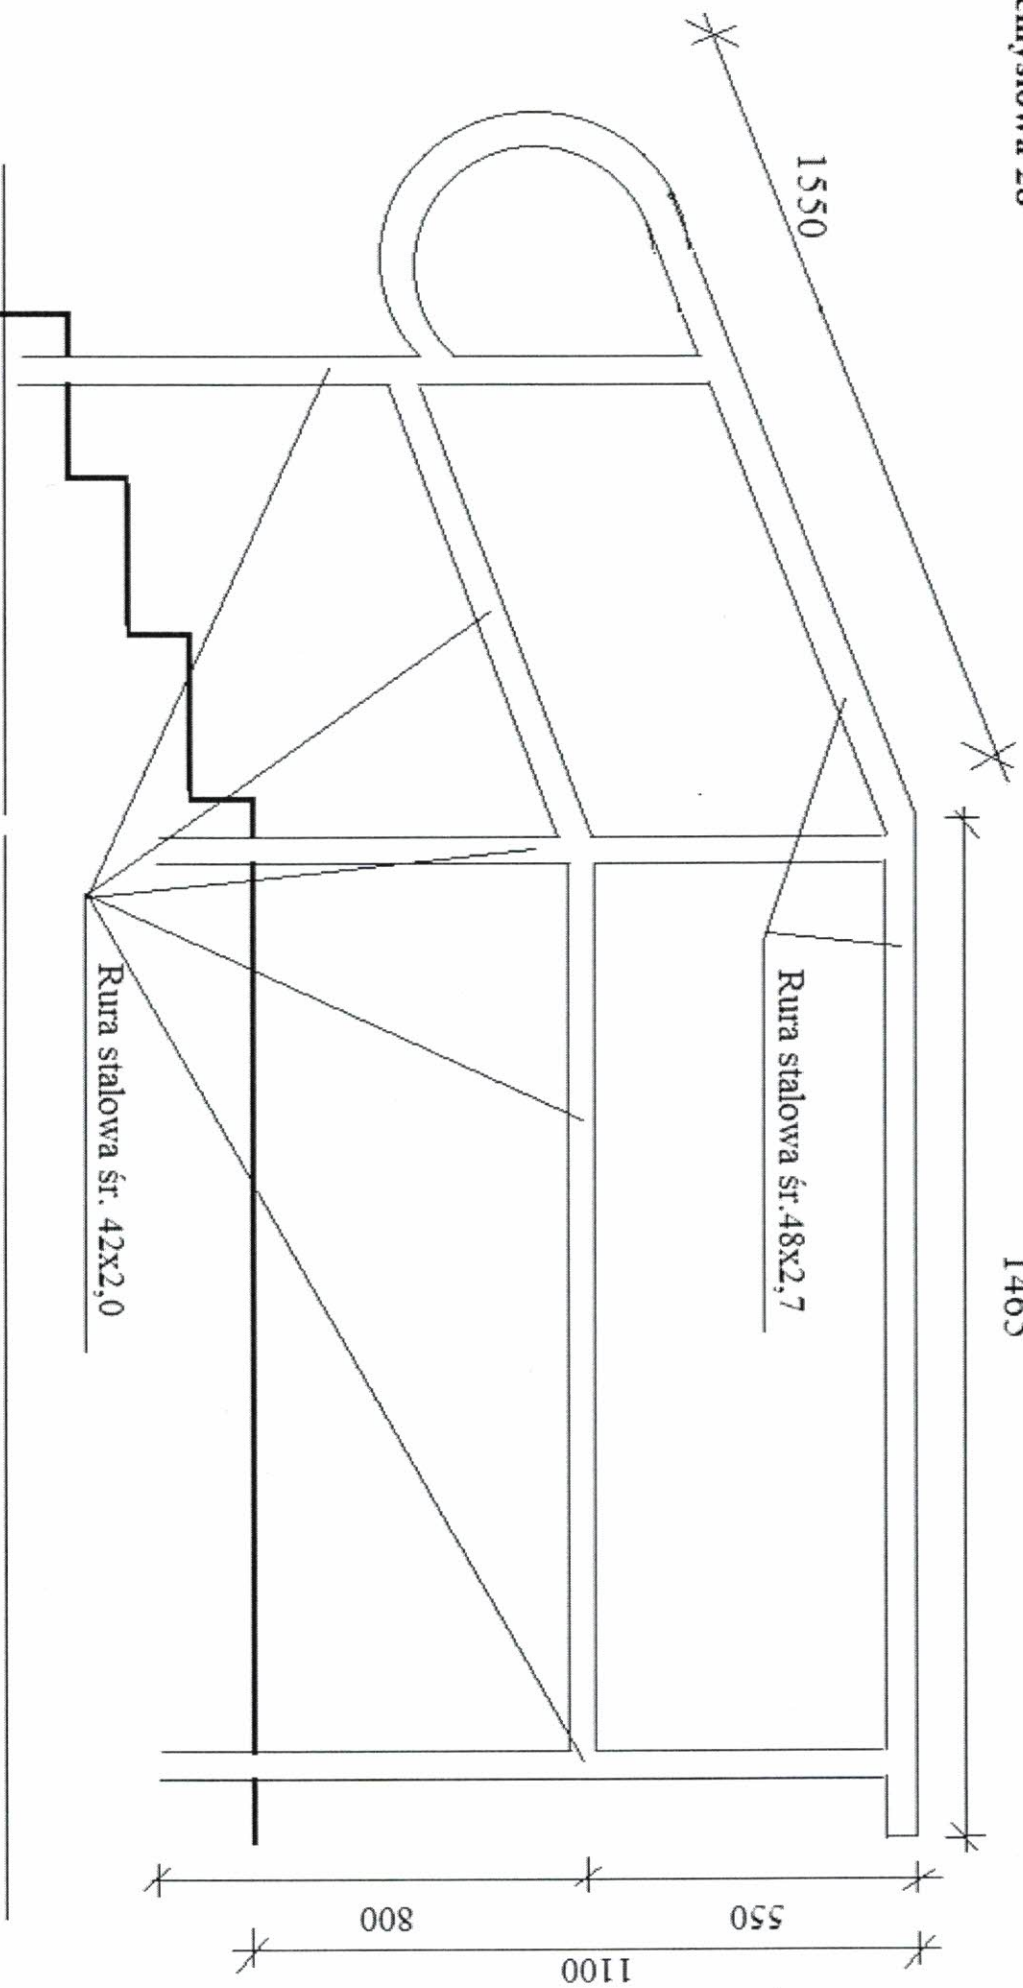

Rura stalowa śr. 48x2,7

Rura stalowa śr. 42x2,0

Rura stalowa 48x2,7 - 1,465+1,55+0,60=3,615 mbx3,02 kg= 11 kg
Rura stalowa 42x2,0 - 1,30x3+1,10+1,20=6,20 mbx 1,97 kg=12,21 kg

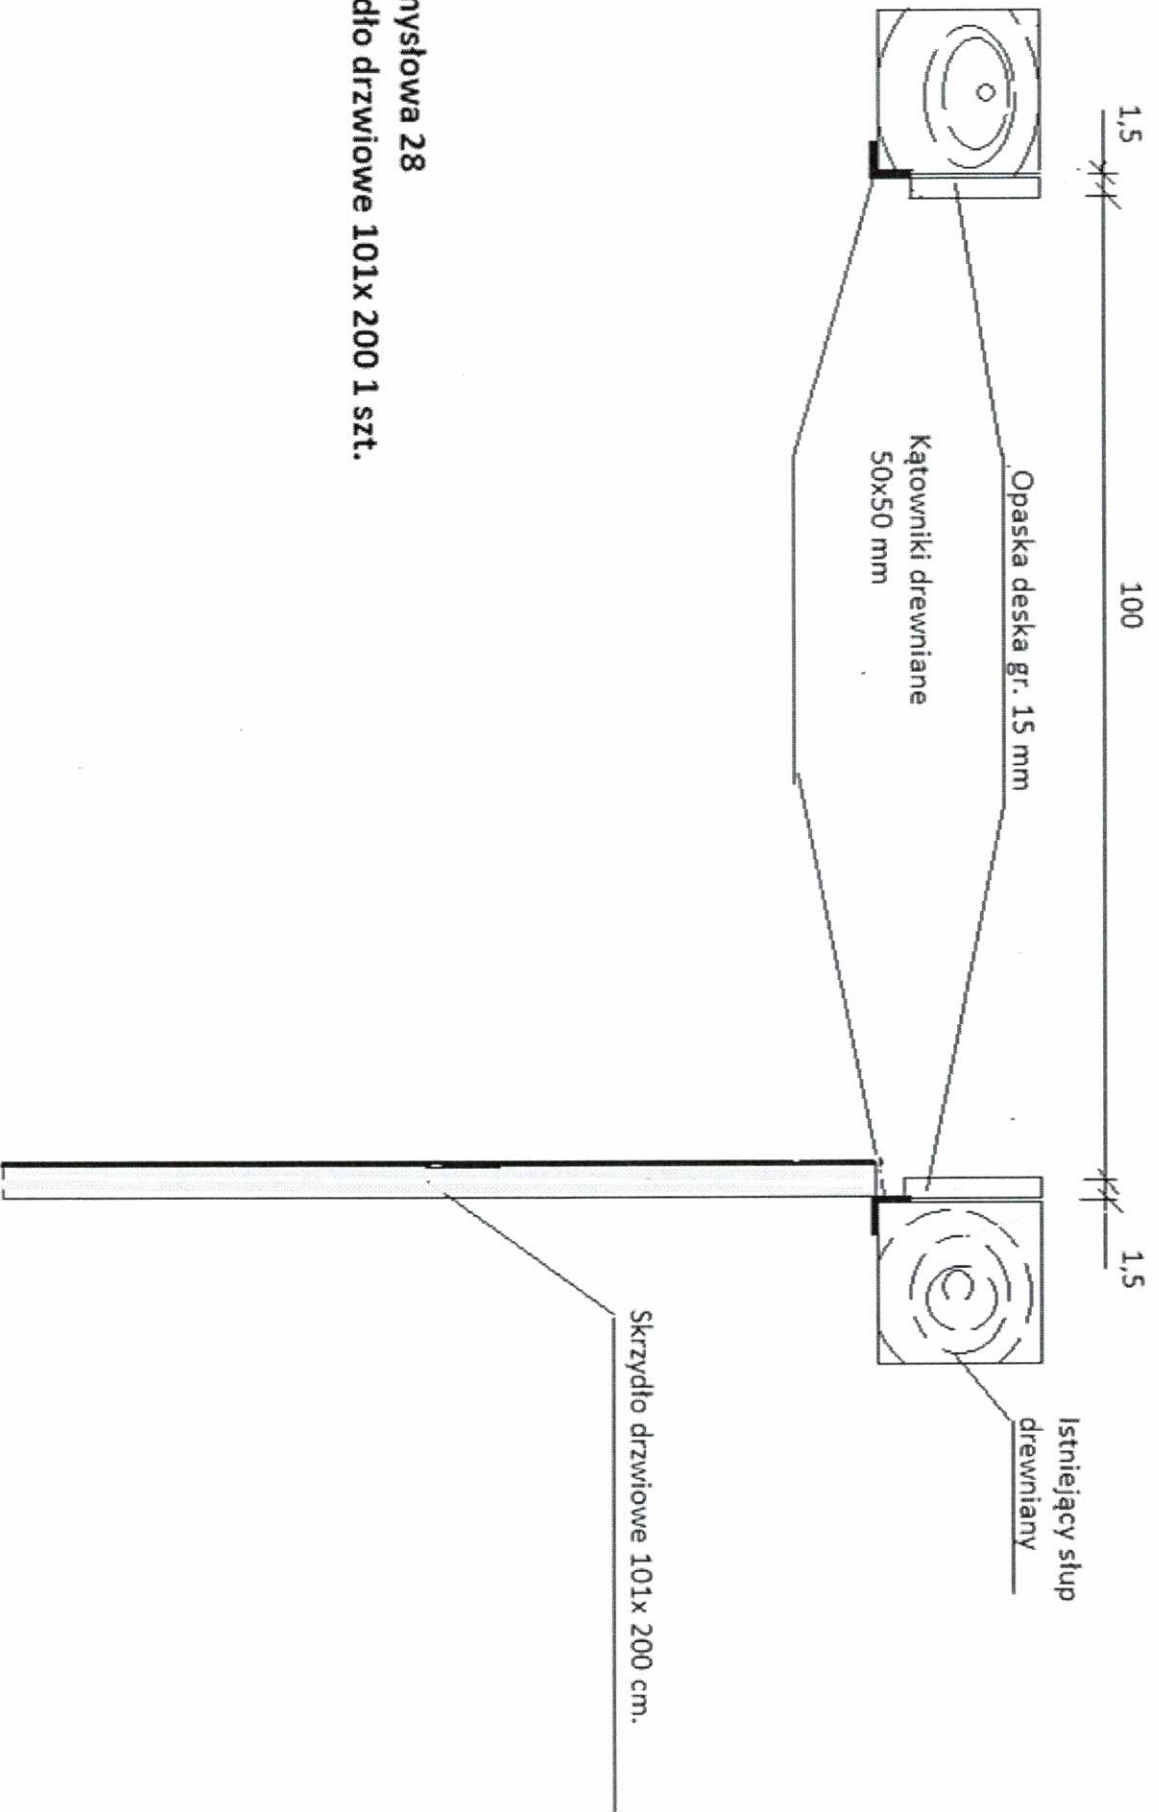

Przemysłowa 28

Skrzydło drzwiowe 101x 200 1 szt.