LEGENDA:

budynek ogrzewany
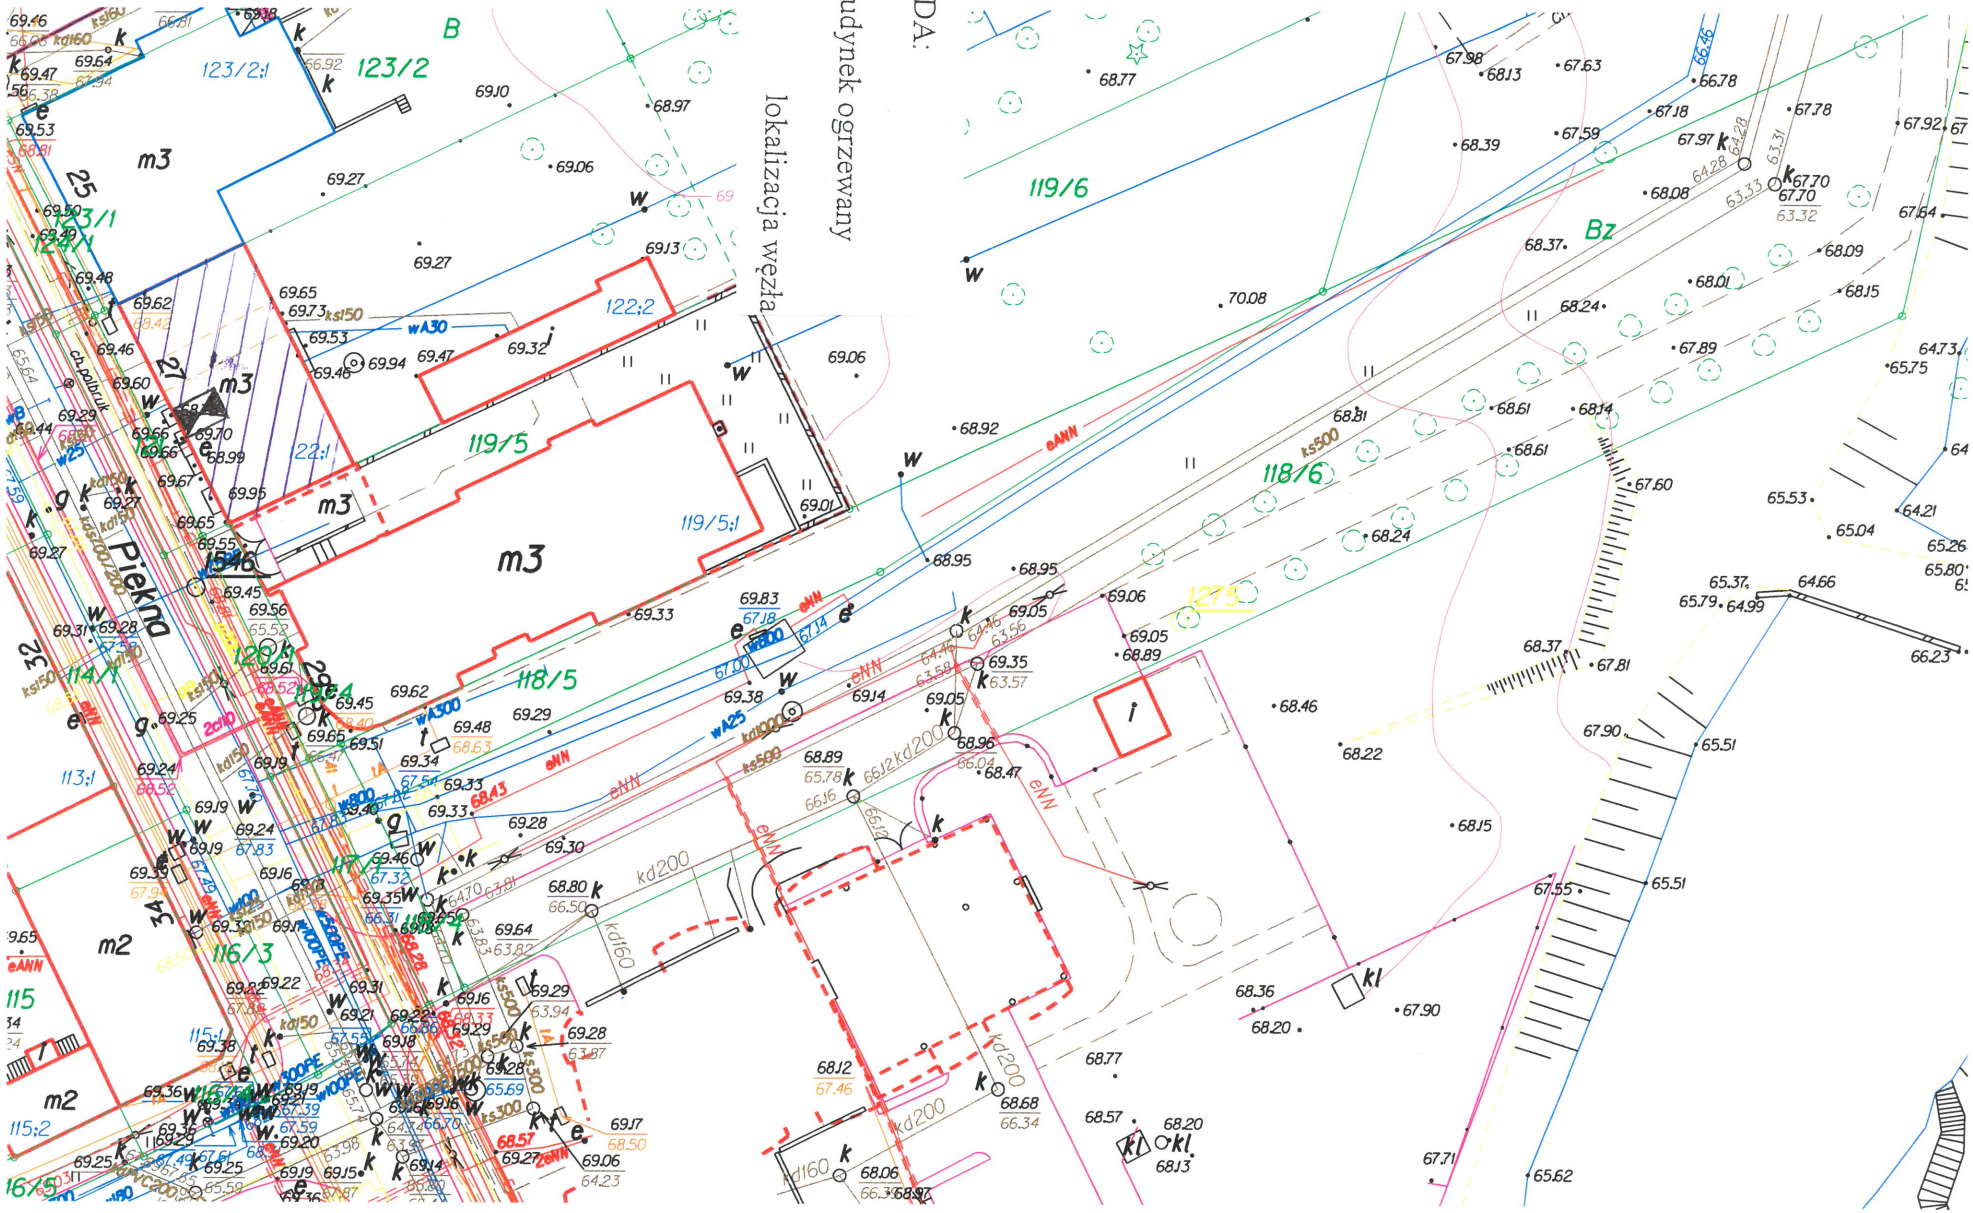
lokalizacja węzła