



Spółdzielca 13

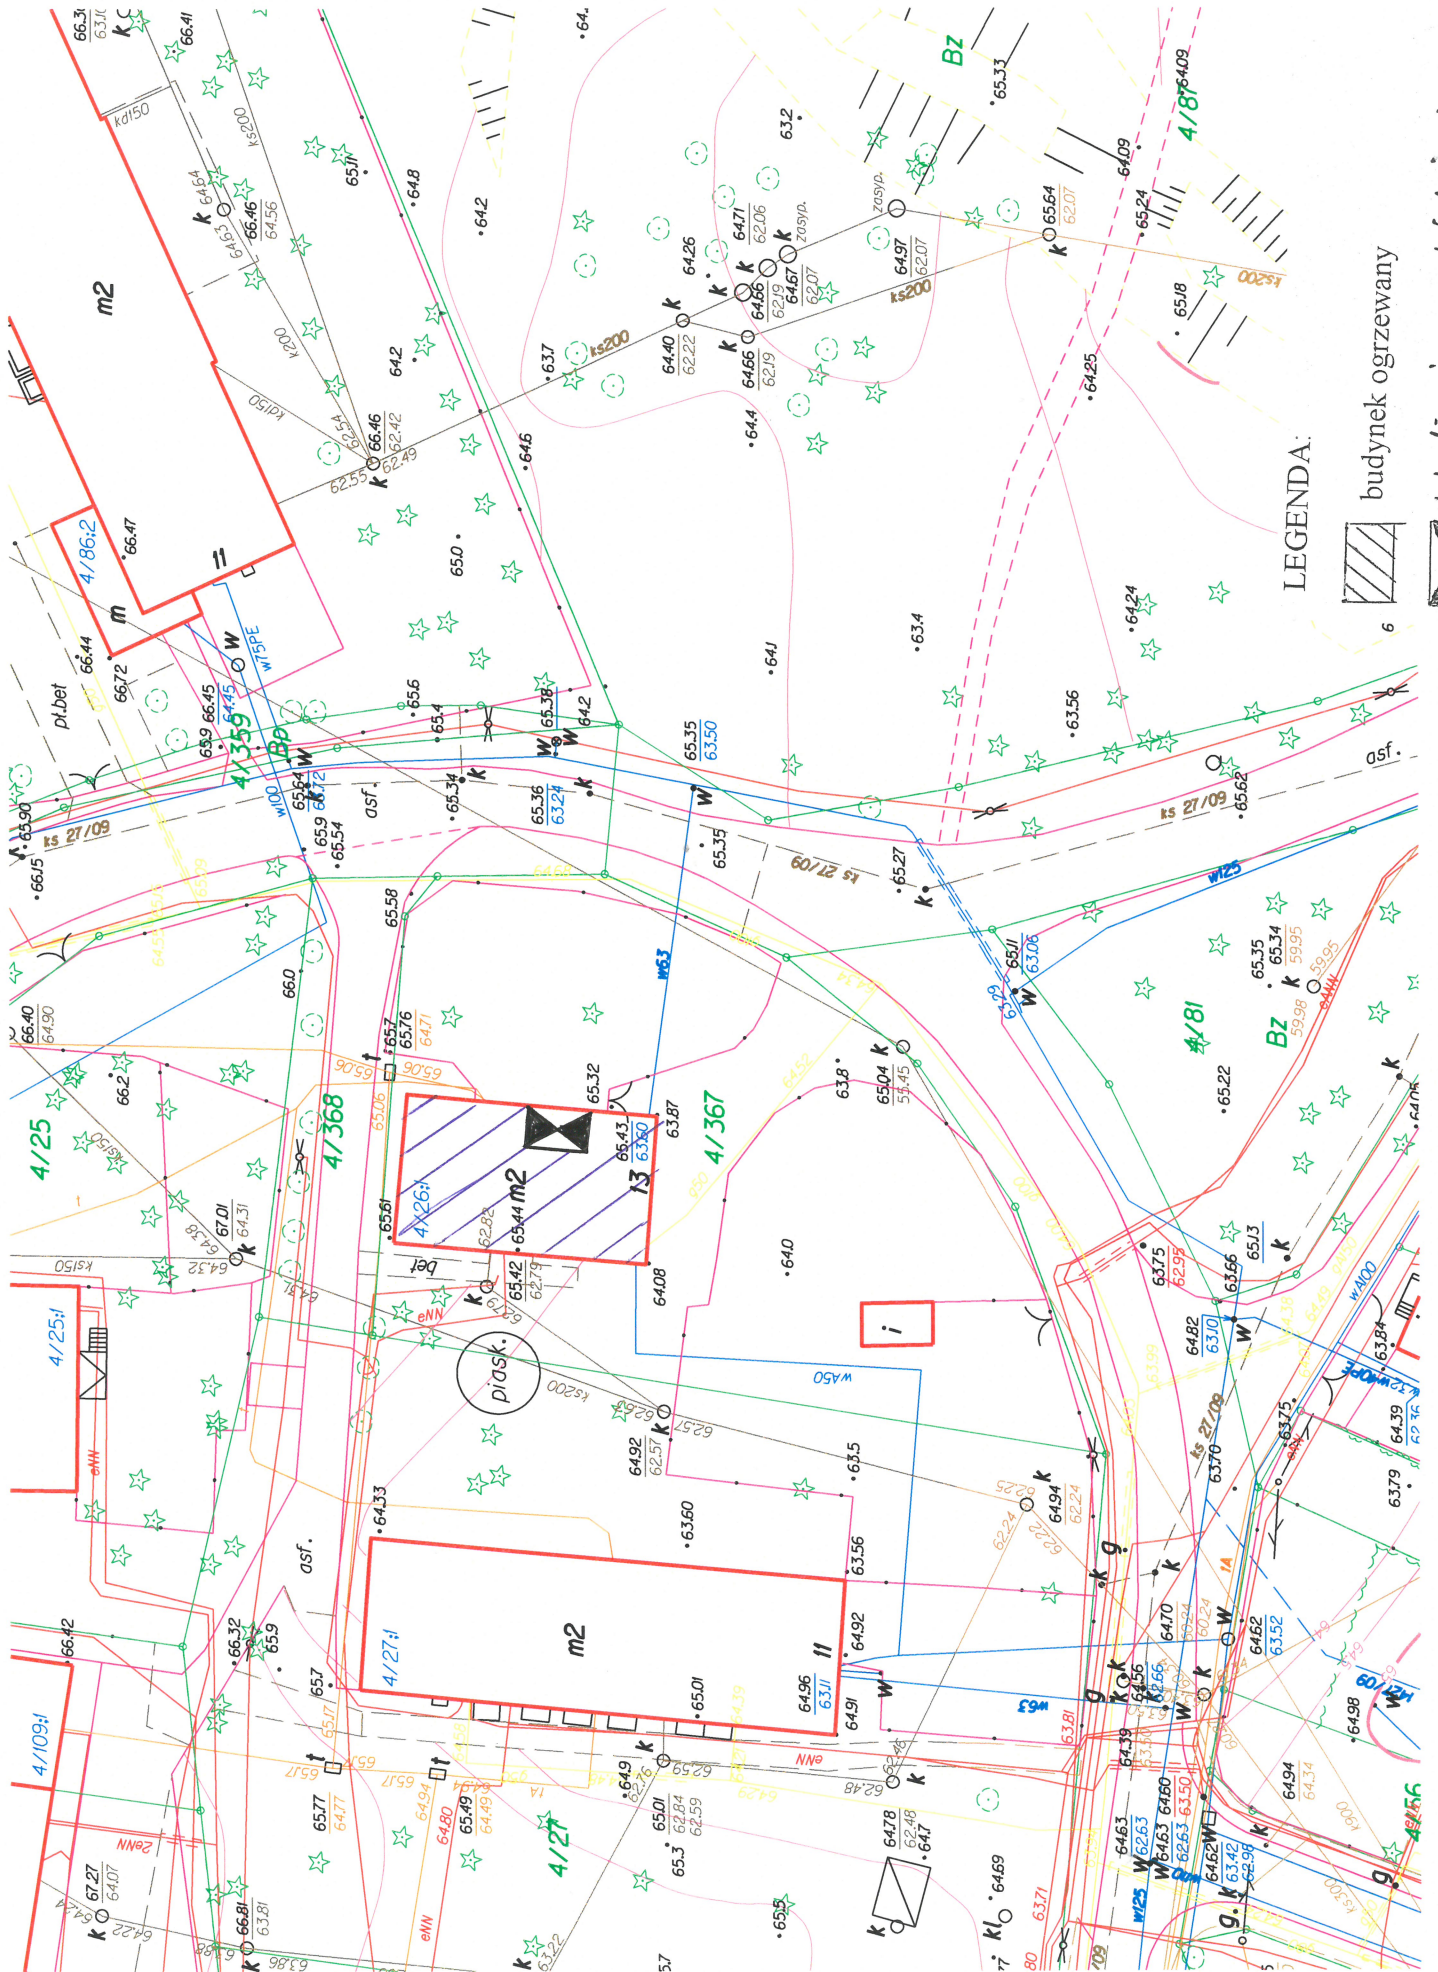

LEGENDA:

 budynki ogrzewany

 lokalizacja rozdzielni ciepła