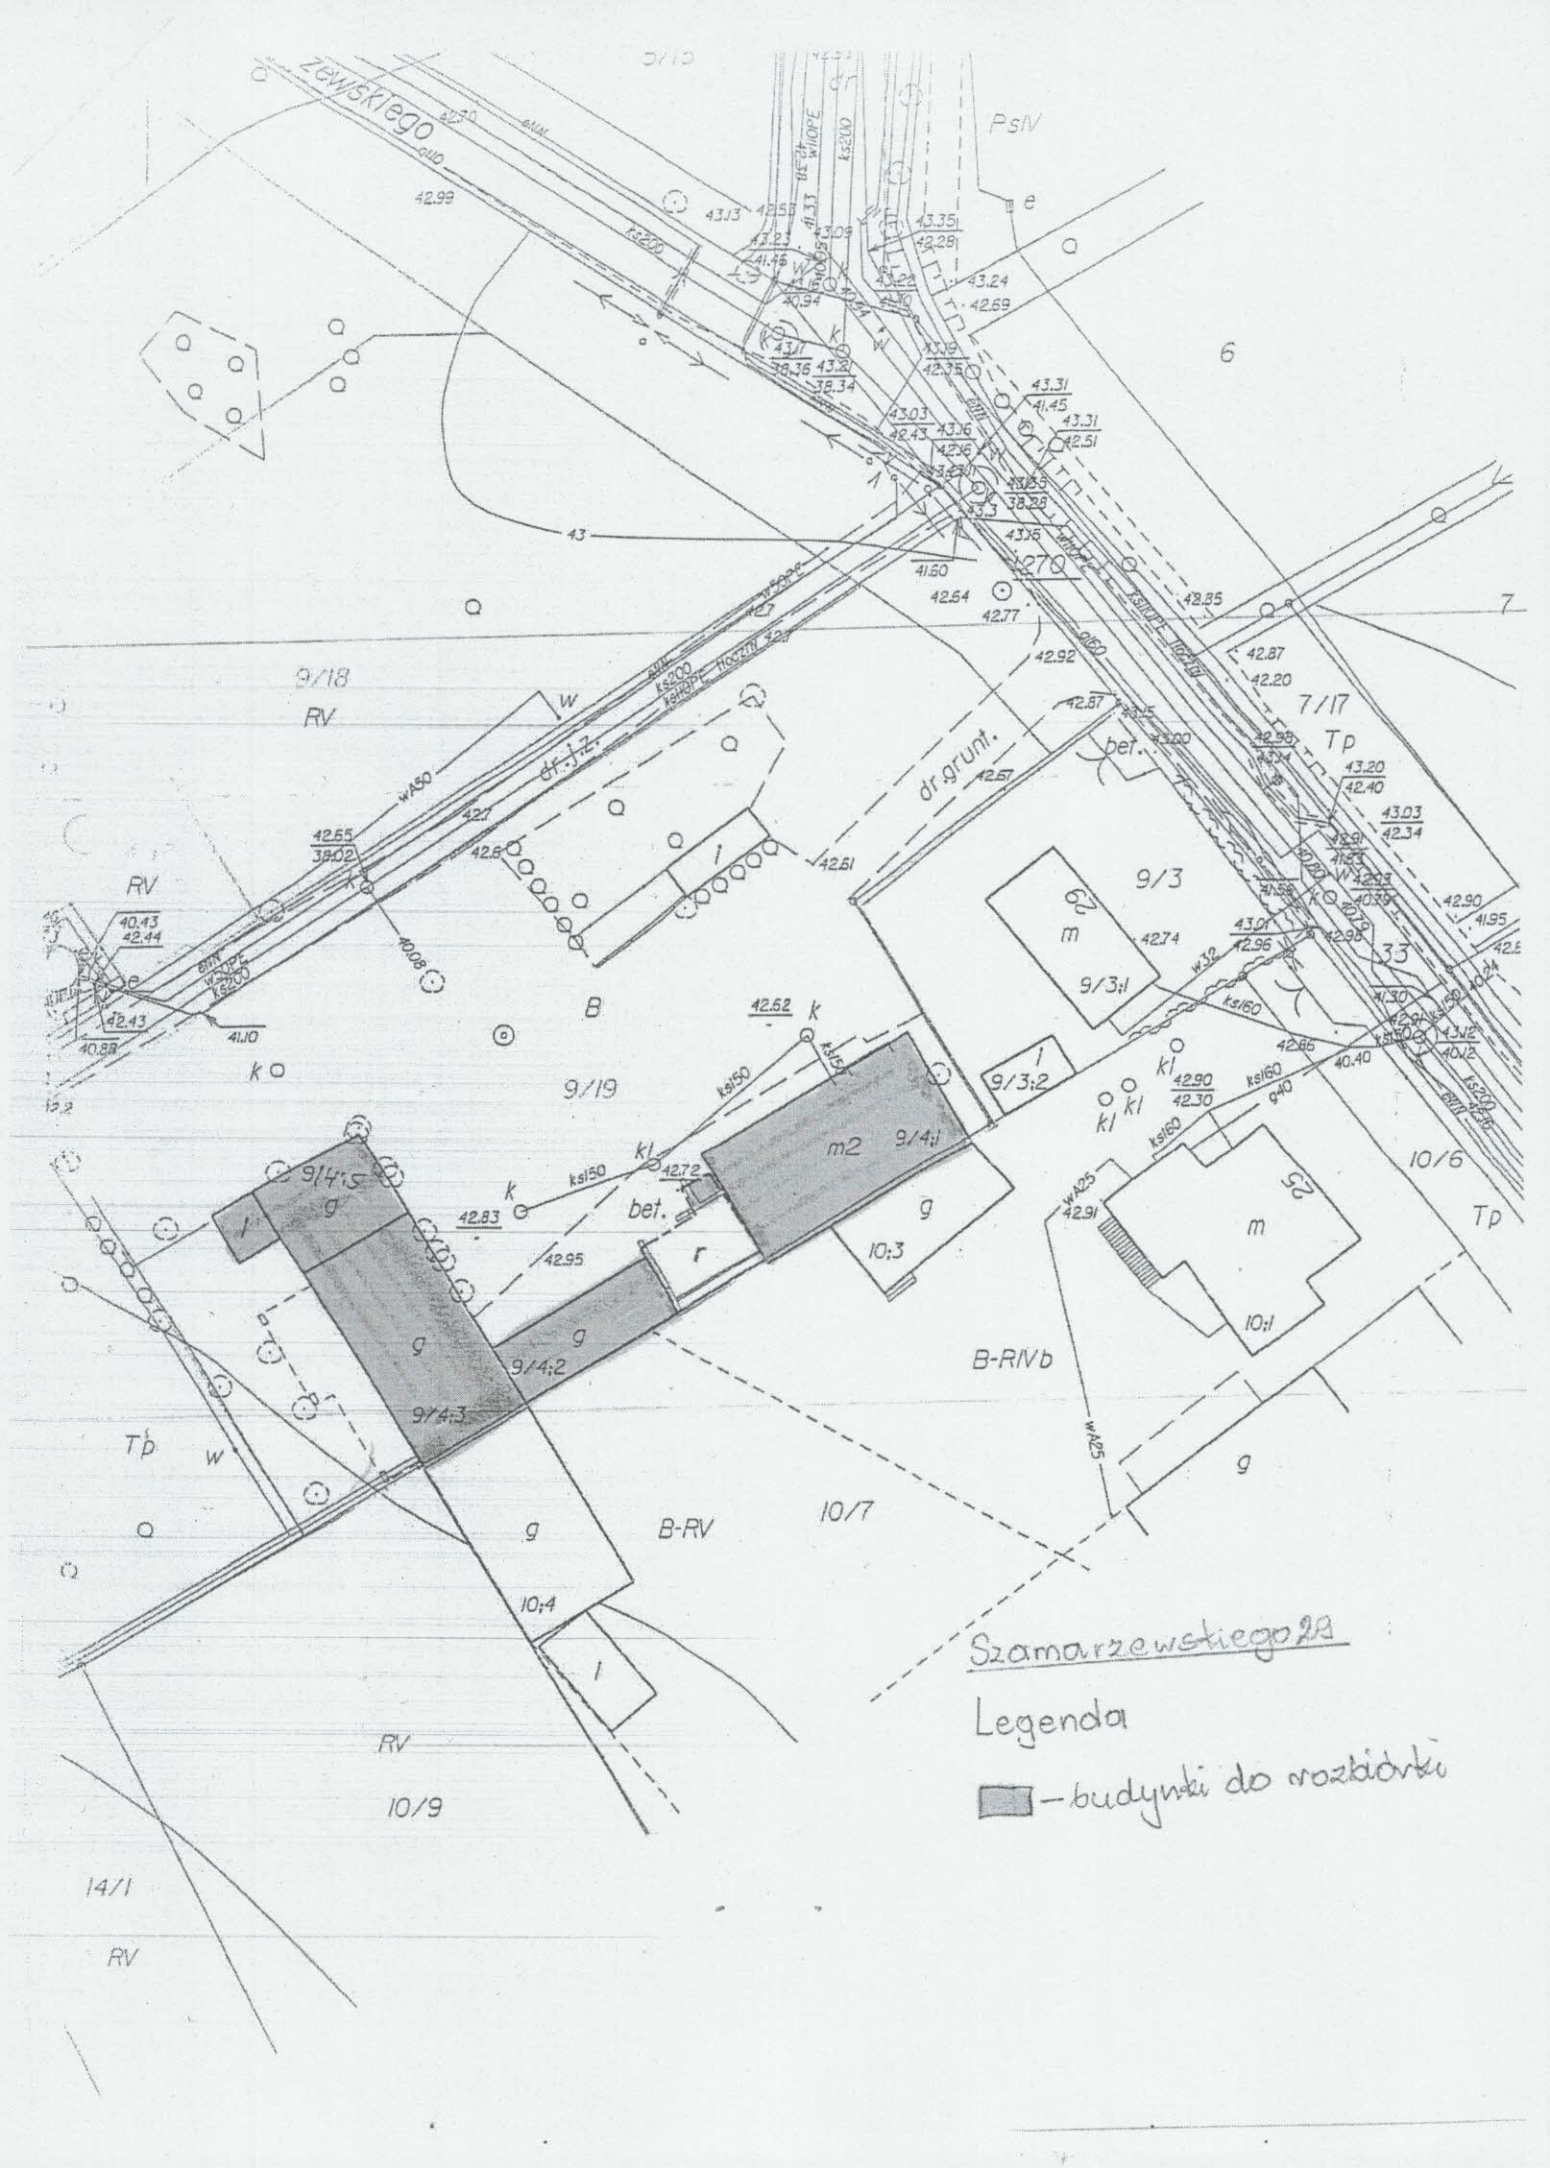
Szamarzewskiego
9/18
RV
B
9/19
9/3
9/3;1
9/3;2
9/4;1
9/4;2
9/4;3
9/4;5
10:3
10:1
10:4
10/6
10/7
10/9
B-RIVb
B-RV
7/17
Tp
14/1
Szamarzewskiego 28
Legenda
— budynki do rozbiórki

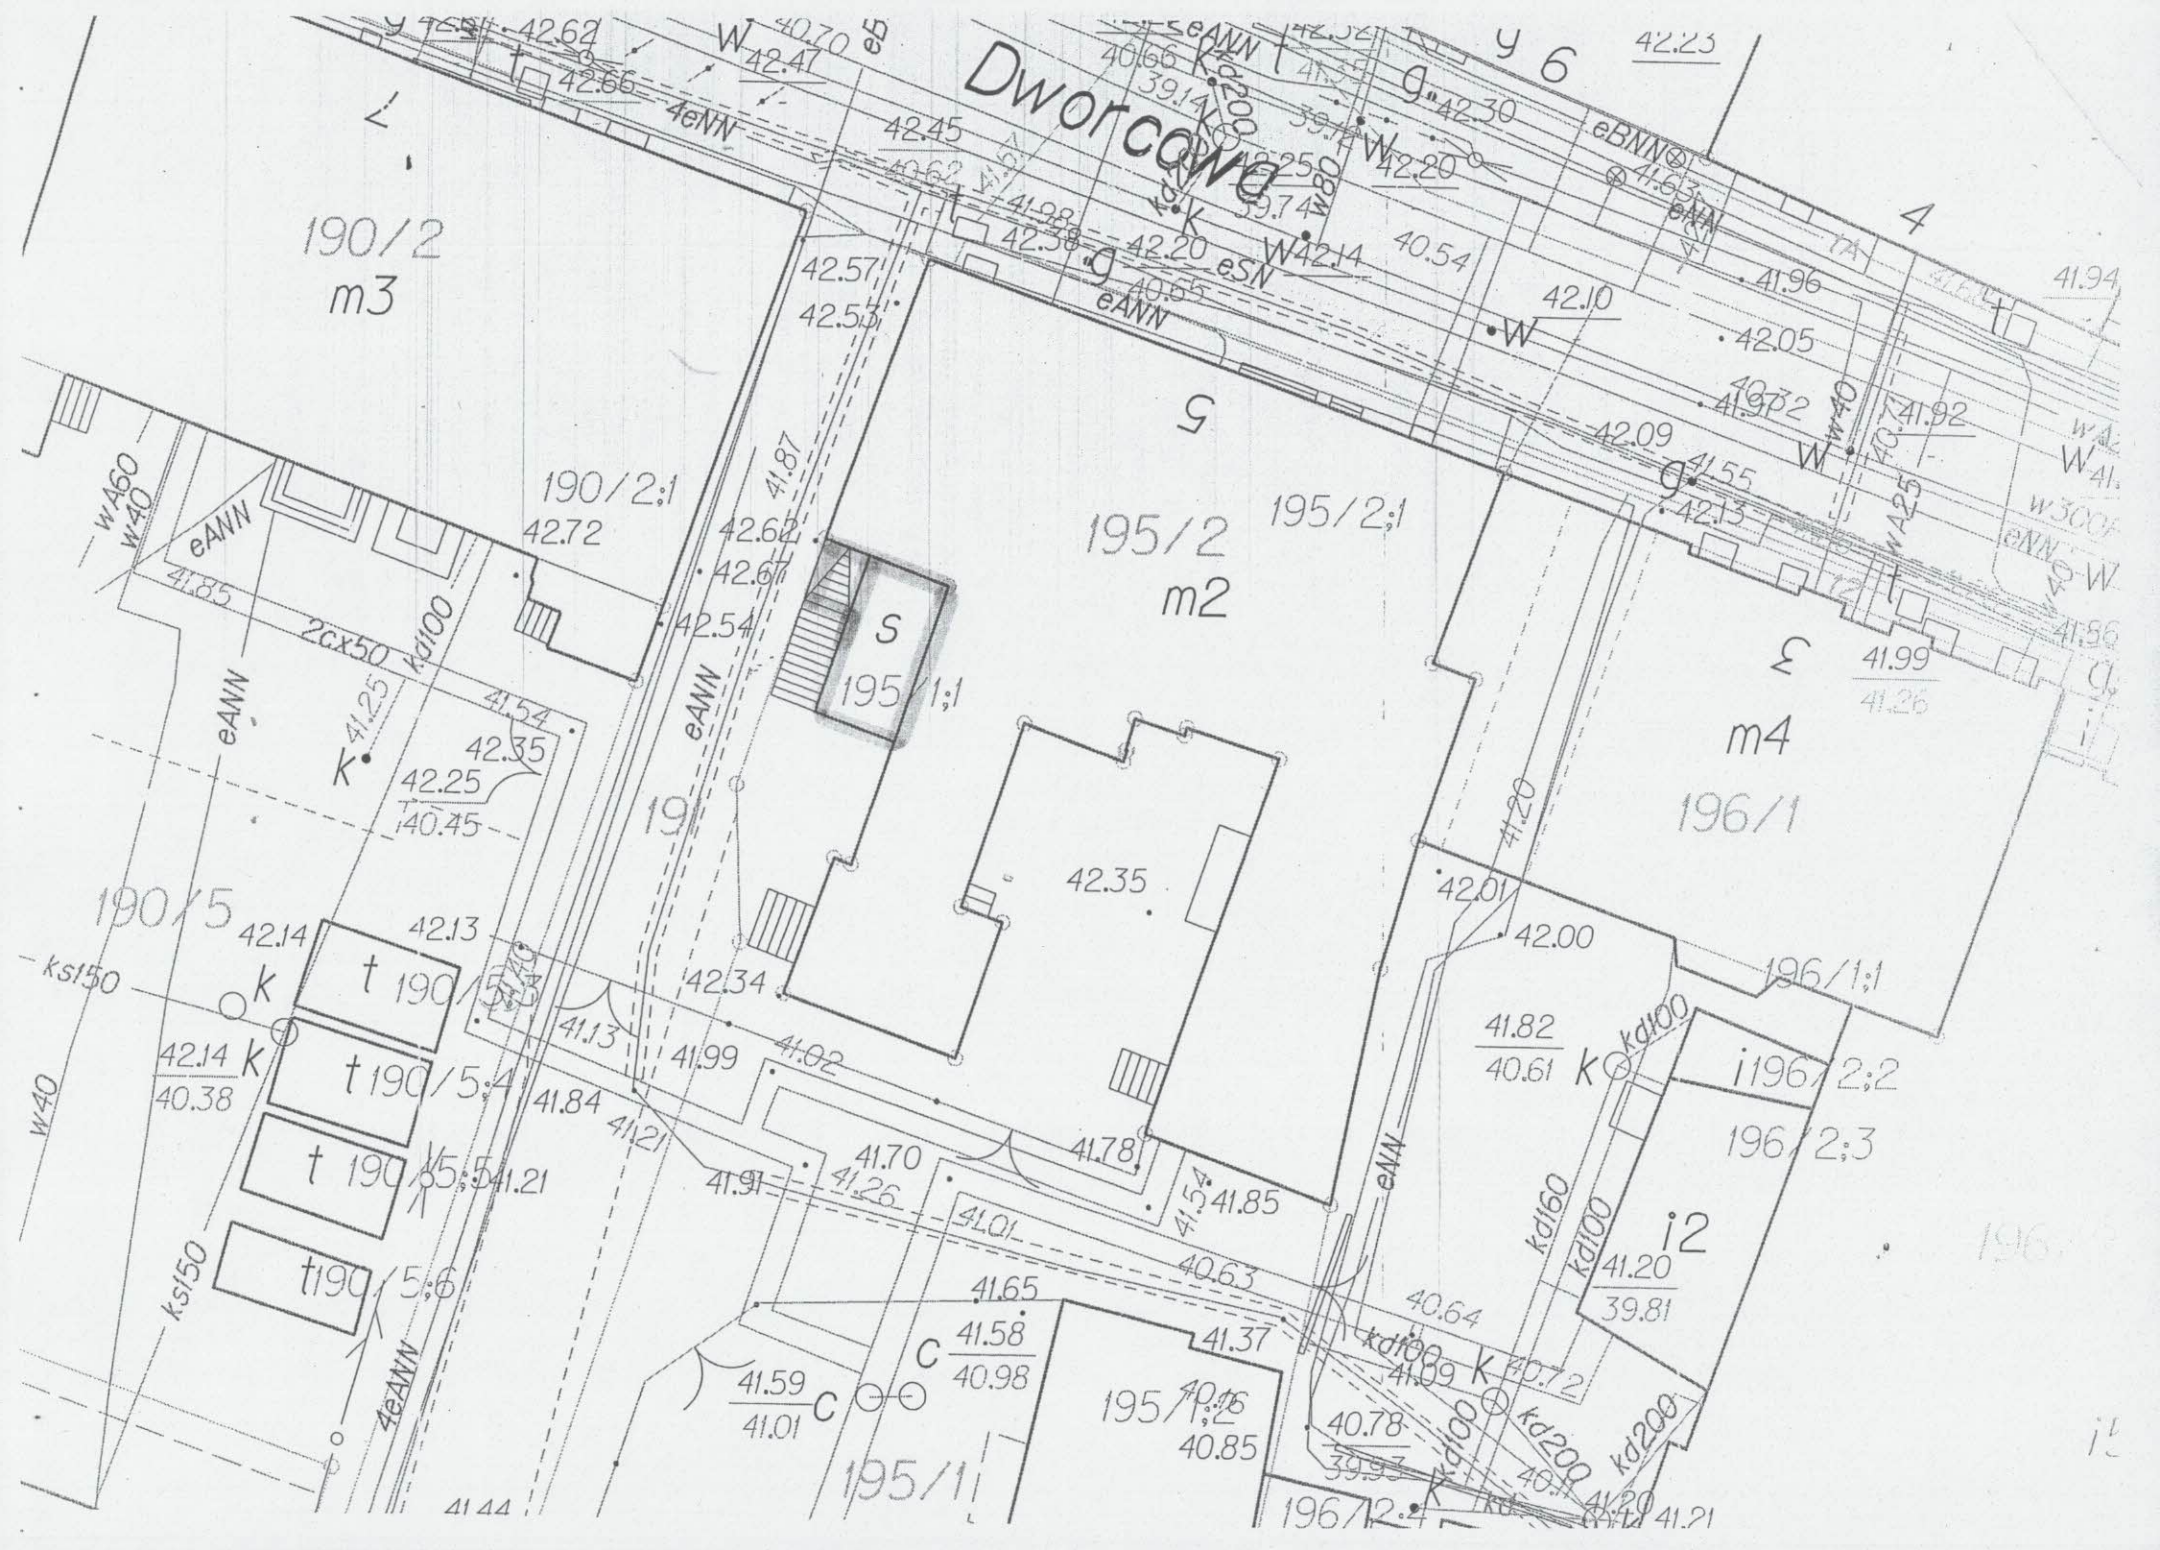
Dworcowa
190/2
m3
190/2;1
195/2
m2
195/2;1
195/1;1
m4
196/1
196/1;1
190/5
190/5;4
190/5;5
190/5;6
196/2;2
196/2;3
i2
195/1;2
195/1
196/2;4
eANN
4eNN
eBNN
eSN
2cx50
kd100
kd200
kd160
ks150
w40
w460
w300
w425

31:2
i3
30:1
s5
30:2
p3
30
28:3
s3
27:1
m4
7:1
23
b4
7
Bi
1:599/108
8:2
h
m3
8:3
h2
8:4
i
8
m2
9:3
8:6
i
8:7
h
31
31:4
i
31:5
m3
30:3
p
28:1
m
28:2
m2
27:2
i
27:3
i
27:4
i
m2
28
27
28:4
m4
14
27:5
m
12
24/1
Bi
24/3
24/3:1
i2
24/3:2
i2
23:2
b2
23:1
s2
20:1
h2
23
23:5
i
23:4
h
20:2
m
24/4:1
m2
10
24/4
23:3
26
45:1
15

Kopia 12