

ADMINISTRACJA DOMÓW MIEJSKICH „ADM” Sp. z o.o.
85-011 Bydgoszcz, ul. Śniadeckich 1

NIP: 554-03-16-382

<http://adm.com.pl> <http://admwm.pl> info@adm.com.pl

Sekretariat: 52-348-16-01/02 Fax: 52-348-16-07

Zarejestrowana pod nr KRS: **0000124375** w Sądzie Rejonowym w Bydgoszczy XIII Wydział Gospodarczy Krajowego Rejestru Sądowego, gdzie przechowywana jest dokumentacja Spółki. Wysokość kapitału zakładowego Spółki: **59 478 000 zł**

Znak sprawy : ZZP-2400-83/17
I. dz. ZZP/1997/RD/2017

Bydgoszcz, dnia 23.06.2017 r.

Dotyczy postępowania przetargowego nr 83/PA/2017:

Dostawa i montaż klimatyzacji w pomieszczeniach biurowych siedziby ROM-1 przy ul. Techników 5 w Bydgoszczy

Na podstawie art.38 ust.2 ustawy z dnia 29 stycznia 2004 r. Prawo zamówień publicznych Administracja Domów Miejskich „ADM” udziela odpowiedzi na pytania, które wpłynęły do Zamawiającego w dniu 23.06.2017r.

Pytanie :

Zwracam się z prośbą odpowiedzi na moje pytania w sprawie przetargu 83/PA/2017 dostawa i montaż klimatyzacji w budynku przy ul. Techników 5 w Bydgoszczy.

Proszę o określenie lokalizacji istniejącej rozdzielni elektrycznej, ponieważ brak jej na rysunkach.

Proszę o podanie wymiarów omawianego budynku.

Proszę o wyjaśnienie uwagi, napisanej przez pana Grabowskiego, zawartej na rzucie, ponieważ jest niemożliwa do odczytania w całości.

Odpowiedź Zamawiającego:


Informuję, że rozdzielnica usytuowana jest w korytarzu budynku (w załączeniu szkic).

Wymiary budynku przy ul. Techników 2 : 25m x 12,5 m x 8m (D x S x H)

Uwaga dotyczy możliwości usytuowania jednostek zewnętrznych zarówno na ścianie jak i na dachu budynku (istnieje taka możliwość).

Otrzymują:

1. Adresat
2. A/a

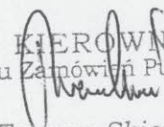KIEROWNIK
Działu Zamówień Publicznych

Tomasz Skierecki


Rejony Obsługi Mieszkańców

ROM-1	ul. Techników 5	tel. 52-34-88-861	ROM-2	ul. Broniewskiego 10	tel. 52-34-88-788
ROM-3	ul. Gdańska 9	tel. 52-34-88-920	ROM-4	ul. Fordońska 38	tel. 52-34-88-760
RWM-1	ul. Toruńska 36	tel. 52-34-88-728	RWM-2	ul. Modrzewiowa 23	tel. 52-34-88-744



Technikon 5 - sieziba ROM-1

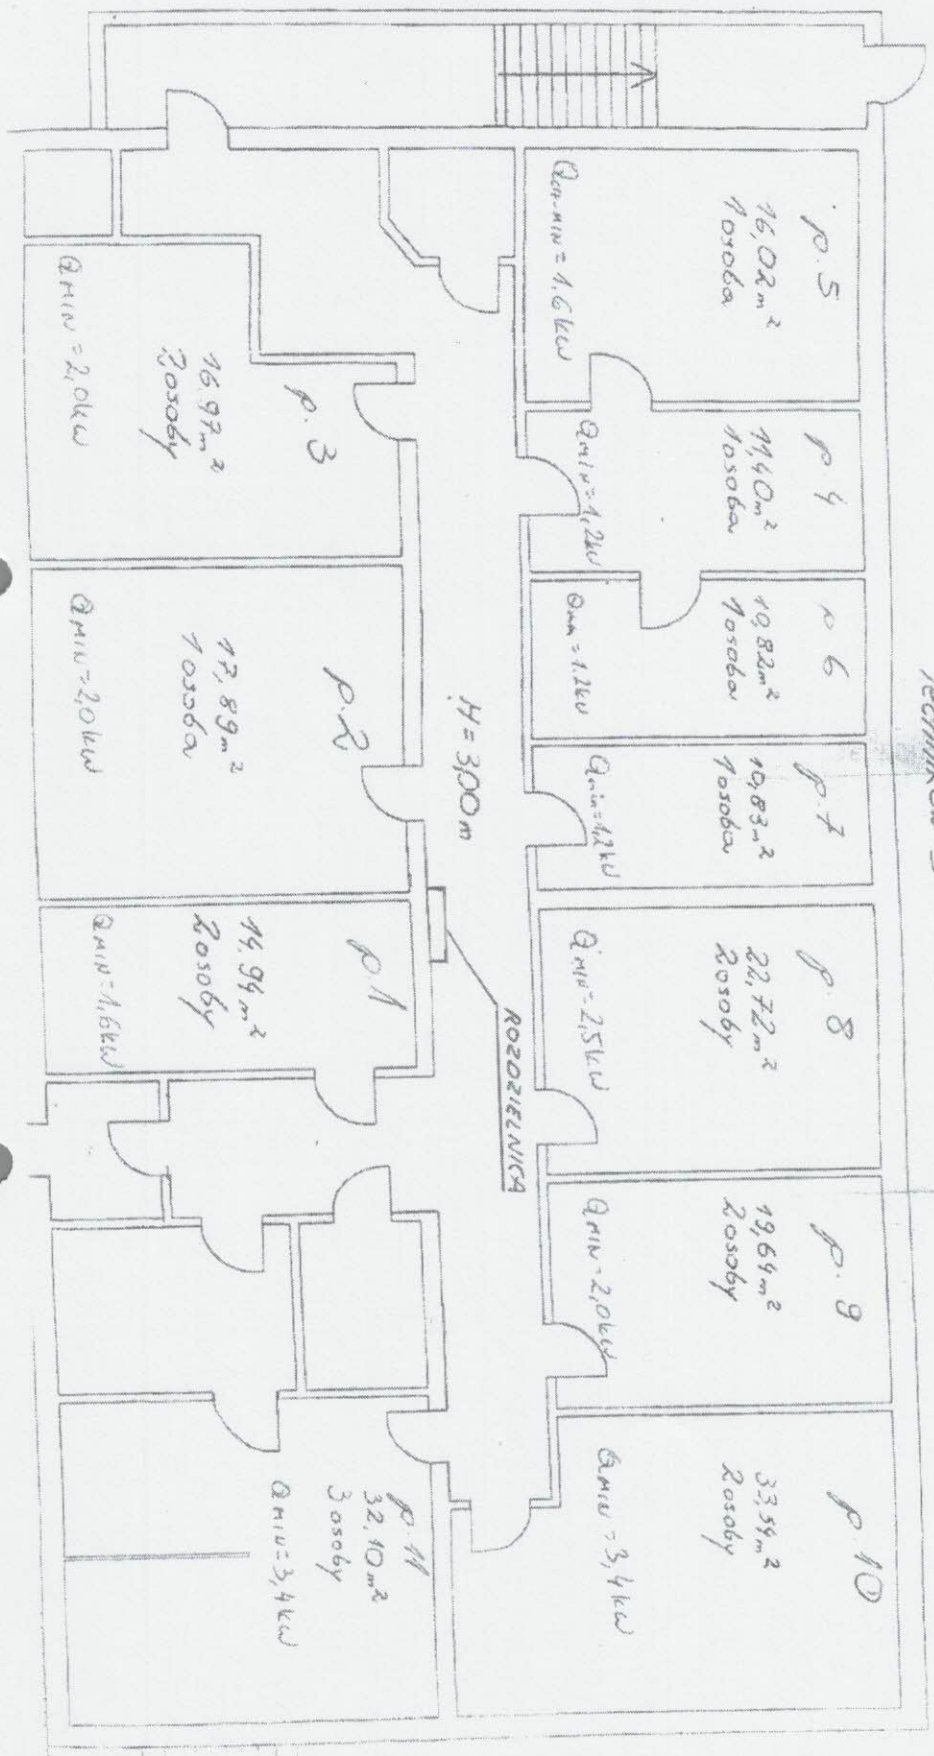

30.05.2017.

