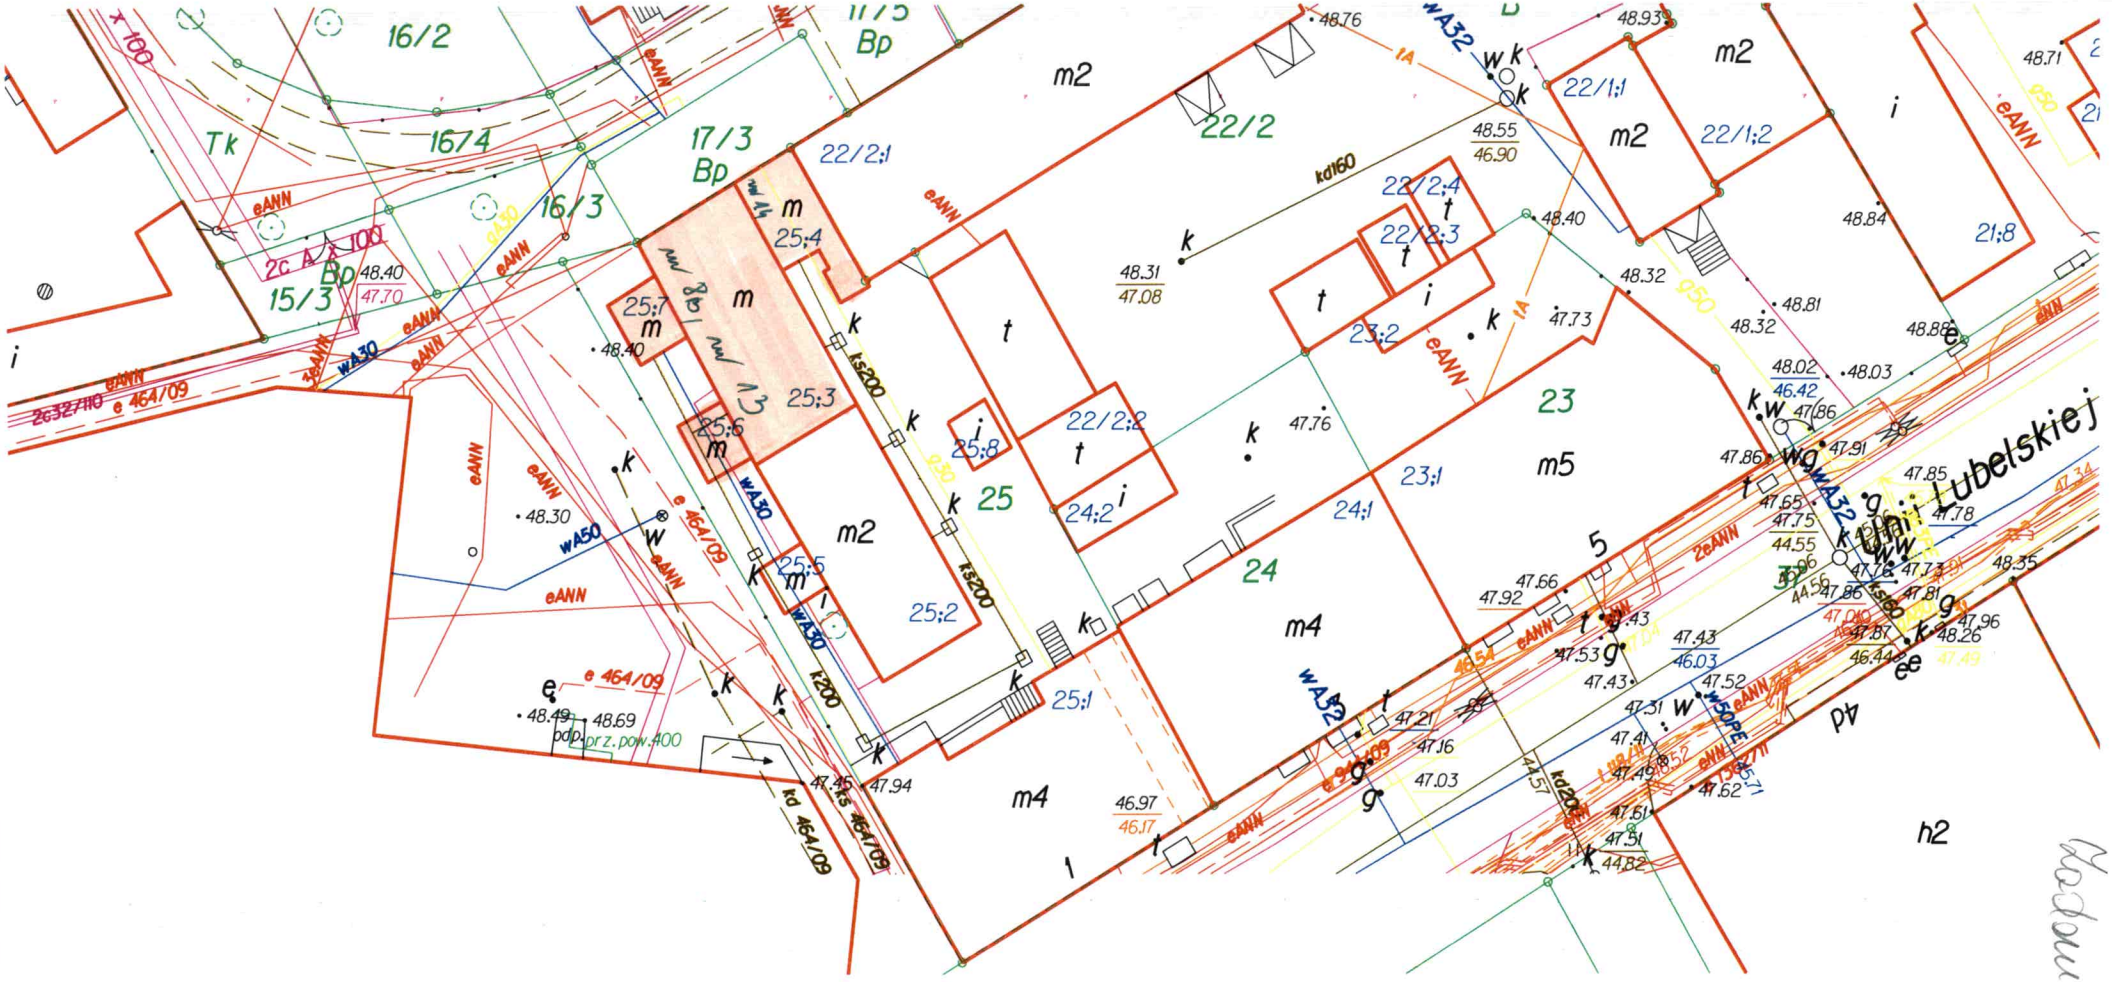
16/2
17/5
Bp
m2
22/2
22/1;1
22/1;2
m2
m2
i
21;8
48.84
48.71
Tk
16/4
17/3
Bp
22/2;1
16/3
15/3
Bp
48.40
47.70
25;4
25;3
25;7
25;6
25;5
25;2
25;1
25
24
24;2
24;1
23;1
23;2
22/2;2
22/2;3
22/2;4
23
m5
m4
m4
m2
t
i
k
w
g
eANN
wA30
wA32
wA50
ks200
kd160
kd 464/09
e 464/09
2c32/110
48.76
48.93
48.55
46.90
48.31
47.08
48.40
48.32
48.81
48.32
48.88
48.03
48.02
46.42
47.86
47.91
47.85
47.78
47.73
47.76
48.30
48.49
48.69
47.45
47.94
46.97
46.17
47.66
47.92
47.53
47.43
46.03
47.52
47.31
47.41
47.49
47.62
47.51
44.82
47.21
47.16
47.03
48.35
47.96
48.26
47.49
h2
Lubelskiej

Rodowie 4