

URZĄD MIASTA
Bydgoszcz
Wydział Administracji i Budownictwa


Uwagi:
- Rury spustowe oraz rynny - tytan cynk

- Legenda
- grunt
 - koty wysokościowe
 - oznaczenie okien
 - oznaczenie drzwi
 - rysos
 - montaż ślaski
 - pięty wznoszące rysos
 - wzniesienie nadproża

Szczegółowe rozwiązania pokazano na rysunkach szczegółów oraz w części opisowej dokumentacji

ZAMAWIAJĄCY: Miasto Bydgoszcz ul. Jeszicka 1 85-102 Bydgoszcz	
ZAMAWIAJĄCY: Termomodernizacja budynku mieszkalnego przy ul. Ugory 18 w Bydgoszczy Bydgoszcz, ul. Ugory 18, dz. nr 205, obr. 99	
BUDOWA PROJEKTOWA ARCHITEKTOWNICZNO - BUDOWLANA mgr inż. ANNA KAWCZYŃSKA	
NAZWA RYSUNKU: Stan projektowany - elewacja AB	
SKALA: 1:50	BRANŻA: Budowlana

FUNKCJA: PROJEKT BUDOWLANY		DATA: 01.08.2016		NR AKCJI: B-06	
AUTOR: mgr inż. Anna Kawczyńska		BRANŻA: ARCHITEKTURA		PODPIŚĆ: [Podpis]	
PROJEKTANT: mgr inż. Anna Kawczyńska		KONSTRUKCJA: mgr inż. Anna Kawczyńska		SPRAWDZAJĄCY: mgr inż. Anna Kawczyńska	

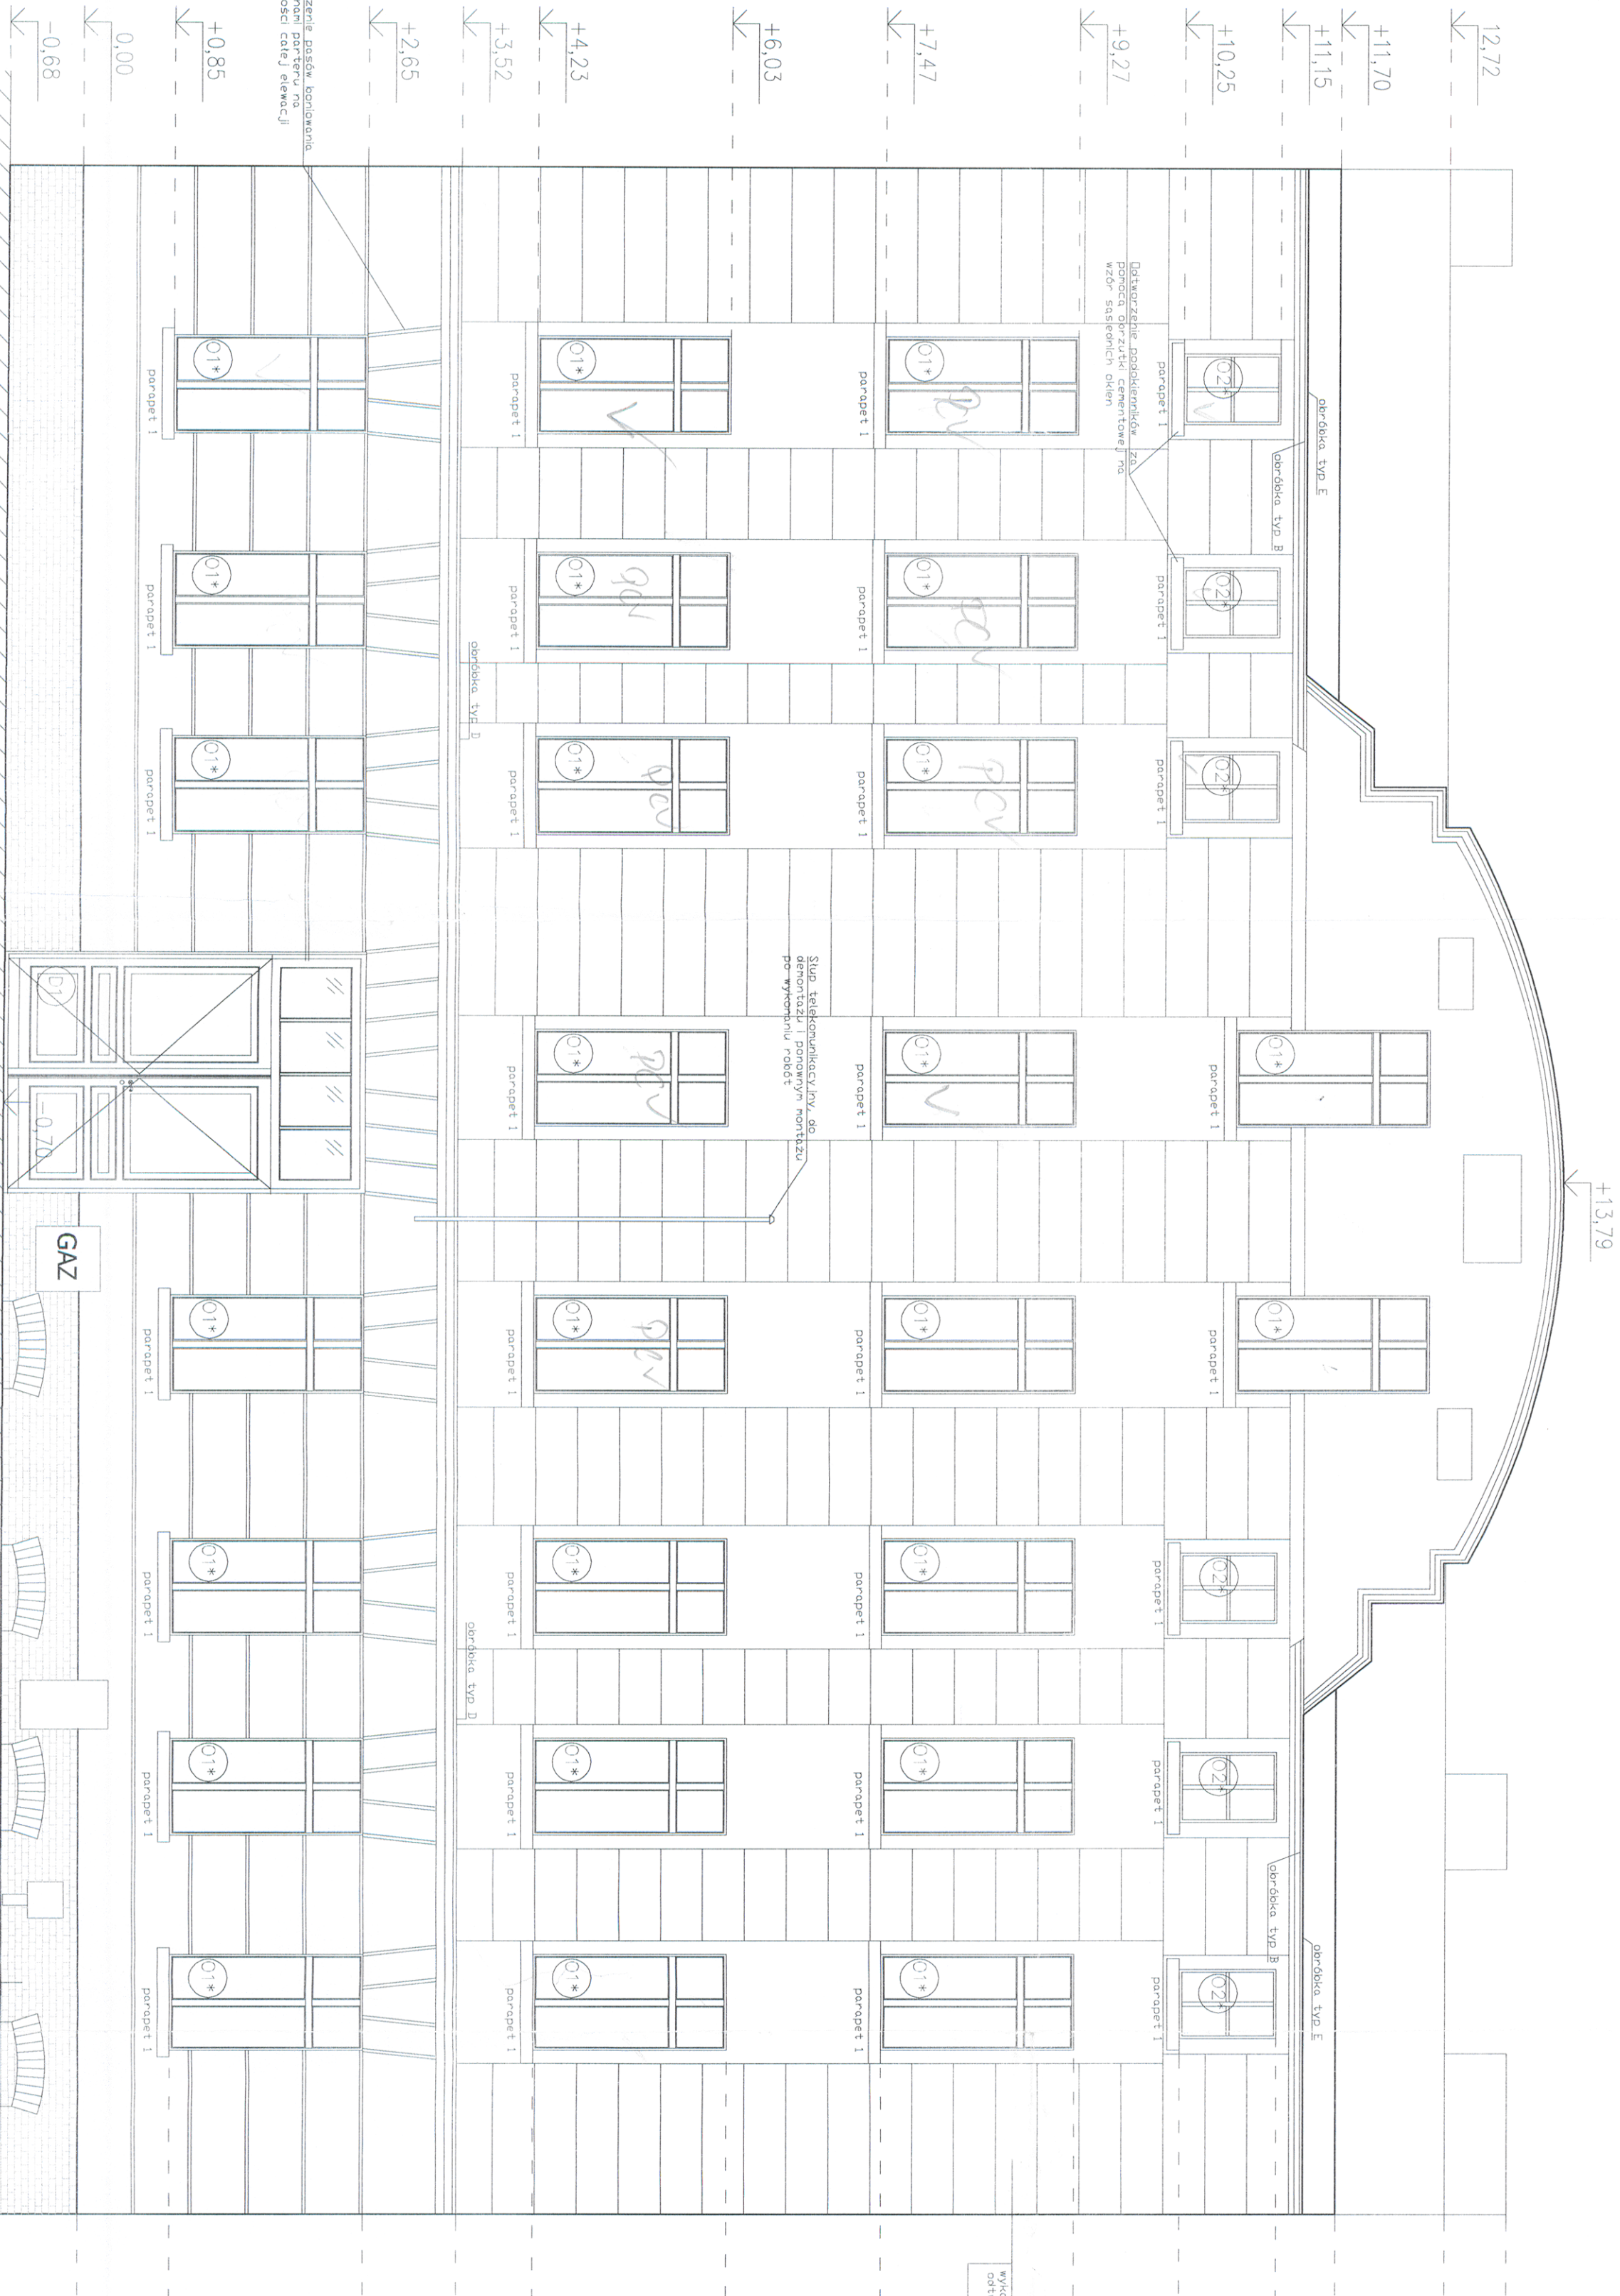

12,72
+11,70
+11,15
+10,25
+9,27
+7,47
+6,03
+4,23
+3,52
+2,65
+0,85
0,00
-0,68

13,79
+13,29
+12,72
+11,70
+11,15
+10,25
+9,27
+7,47
+6,03
+4,23
+3,52
+2,65
+0,85
0,00
-0,73

725 230 1900 945

GAZ

100