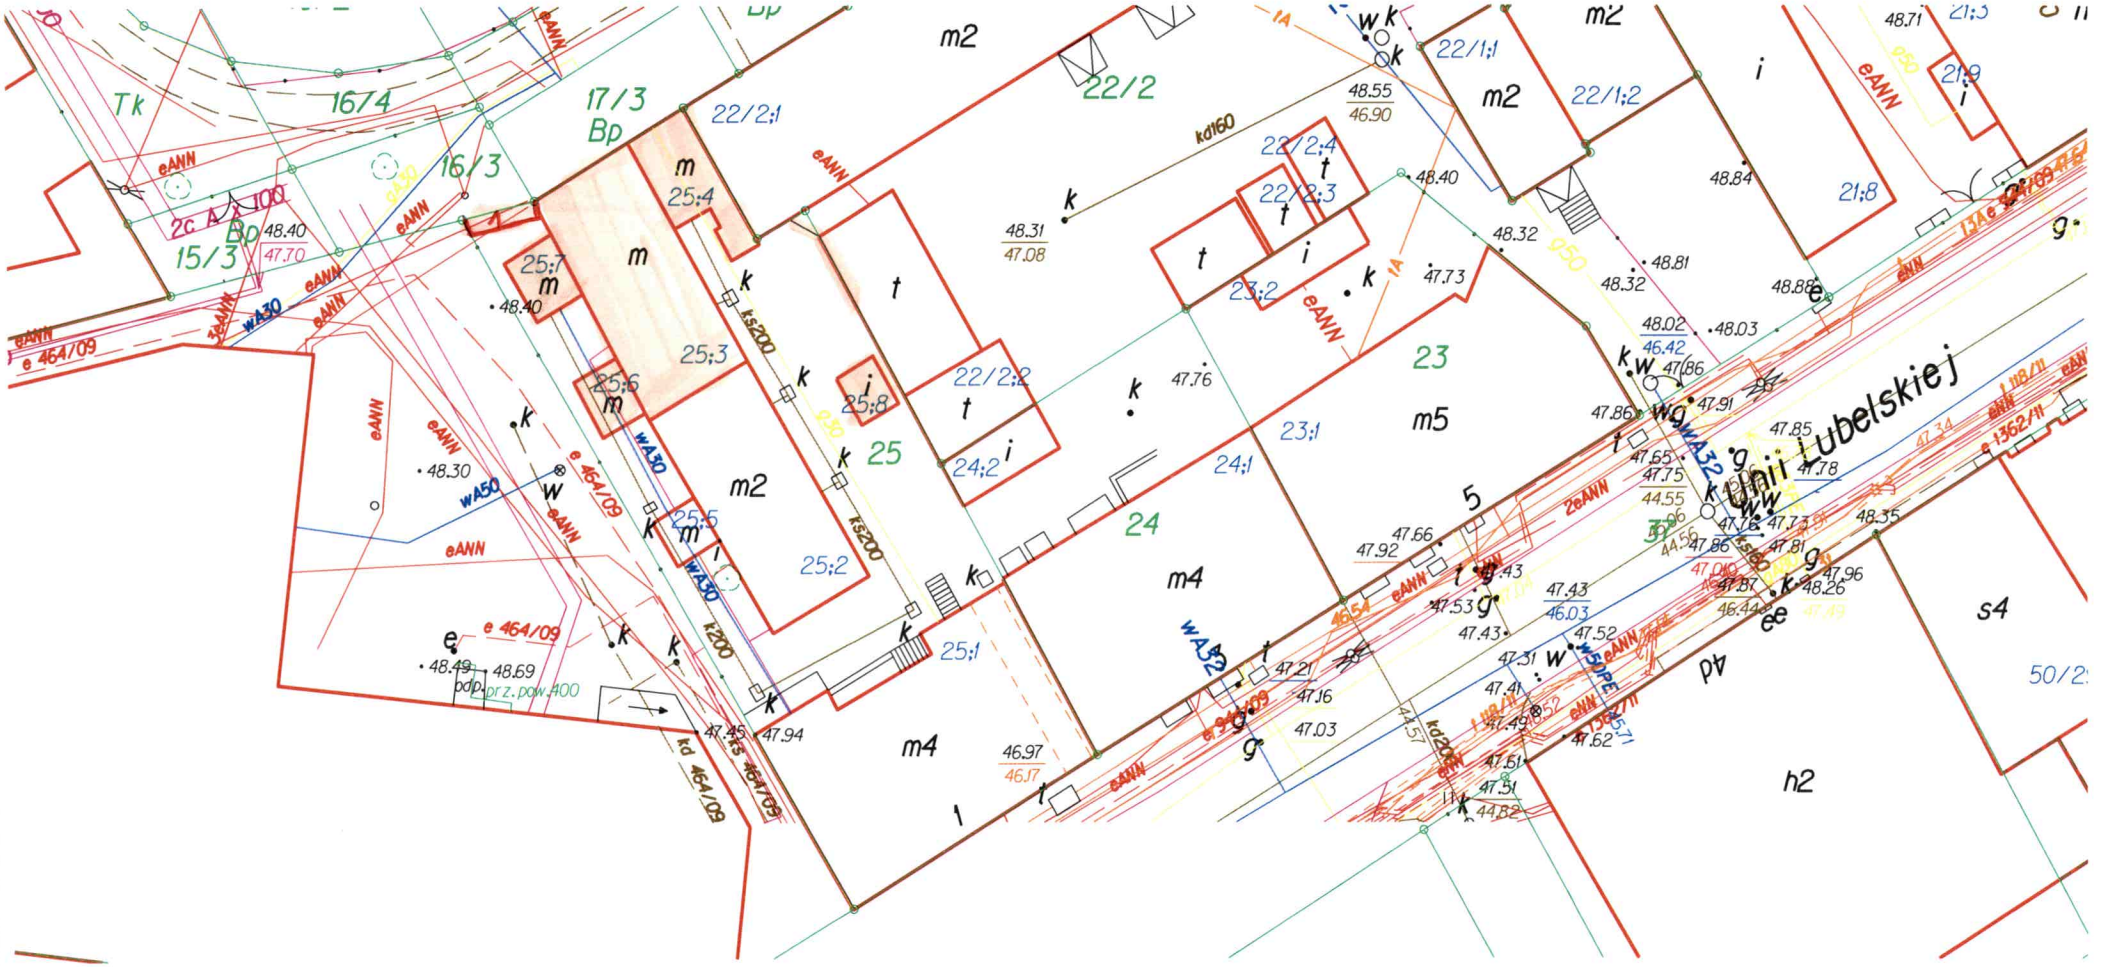

Unii Lubelskiej
m2
m4
m5
m2
m2
m4
h2
s4
Tk
16/4
16/3
17/3
Bp
15/3
2c A x 100
22/2
22/2;1
22/2;2
22/2;3
22/2;4
22/1;1
22/1;2
21;8
21;9
23
23;1
23;2
24
24;1
24;2
25
25;1
25;2
25;3
25;4
25;5
25;6
25;7
25;8
kd160
ks200
k200
wA30
wA50
wA32
eANN
e 464/09
kd 464/09
ks 464/09
pdp.
prz.pow.400

**Wydział Mienia i Geodezji**
ul. Grudziądzka 9-15
85-130 Bydgoszcz
tel. -

# Kopia mapy ewidencyjnej

Województwo: KUJAWSKO-POMORSKIE
Powiat: m.Bydgoszcz
Gmina: m. Bydgoszcz
Jednostka ew.: 046101_1, Miasto Bydgoszcz
Obręb: 0080, 0080
Arkusz: -
Działka: 25

Skala 1:1000

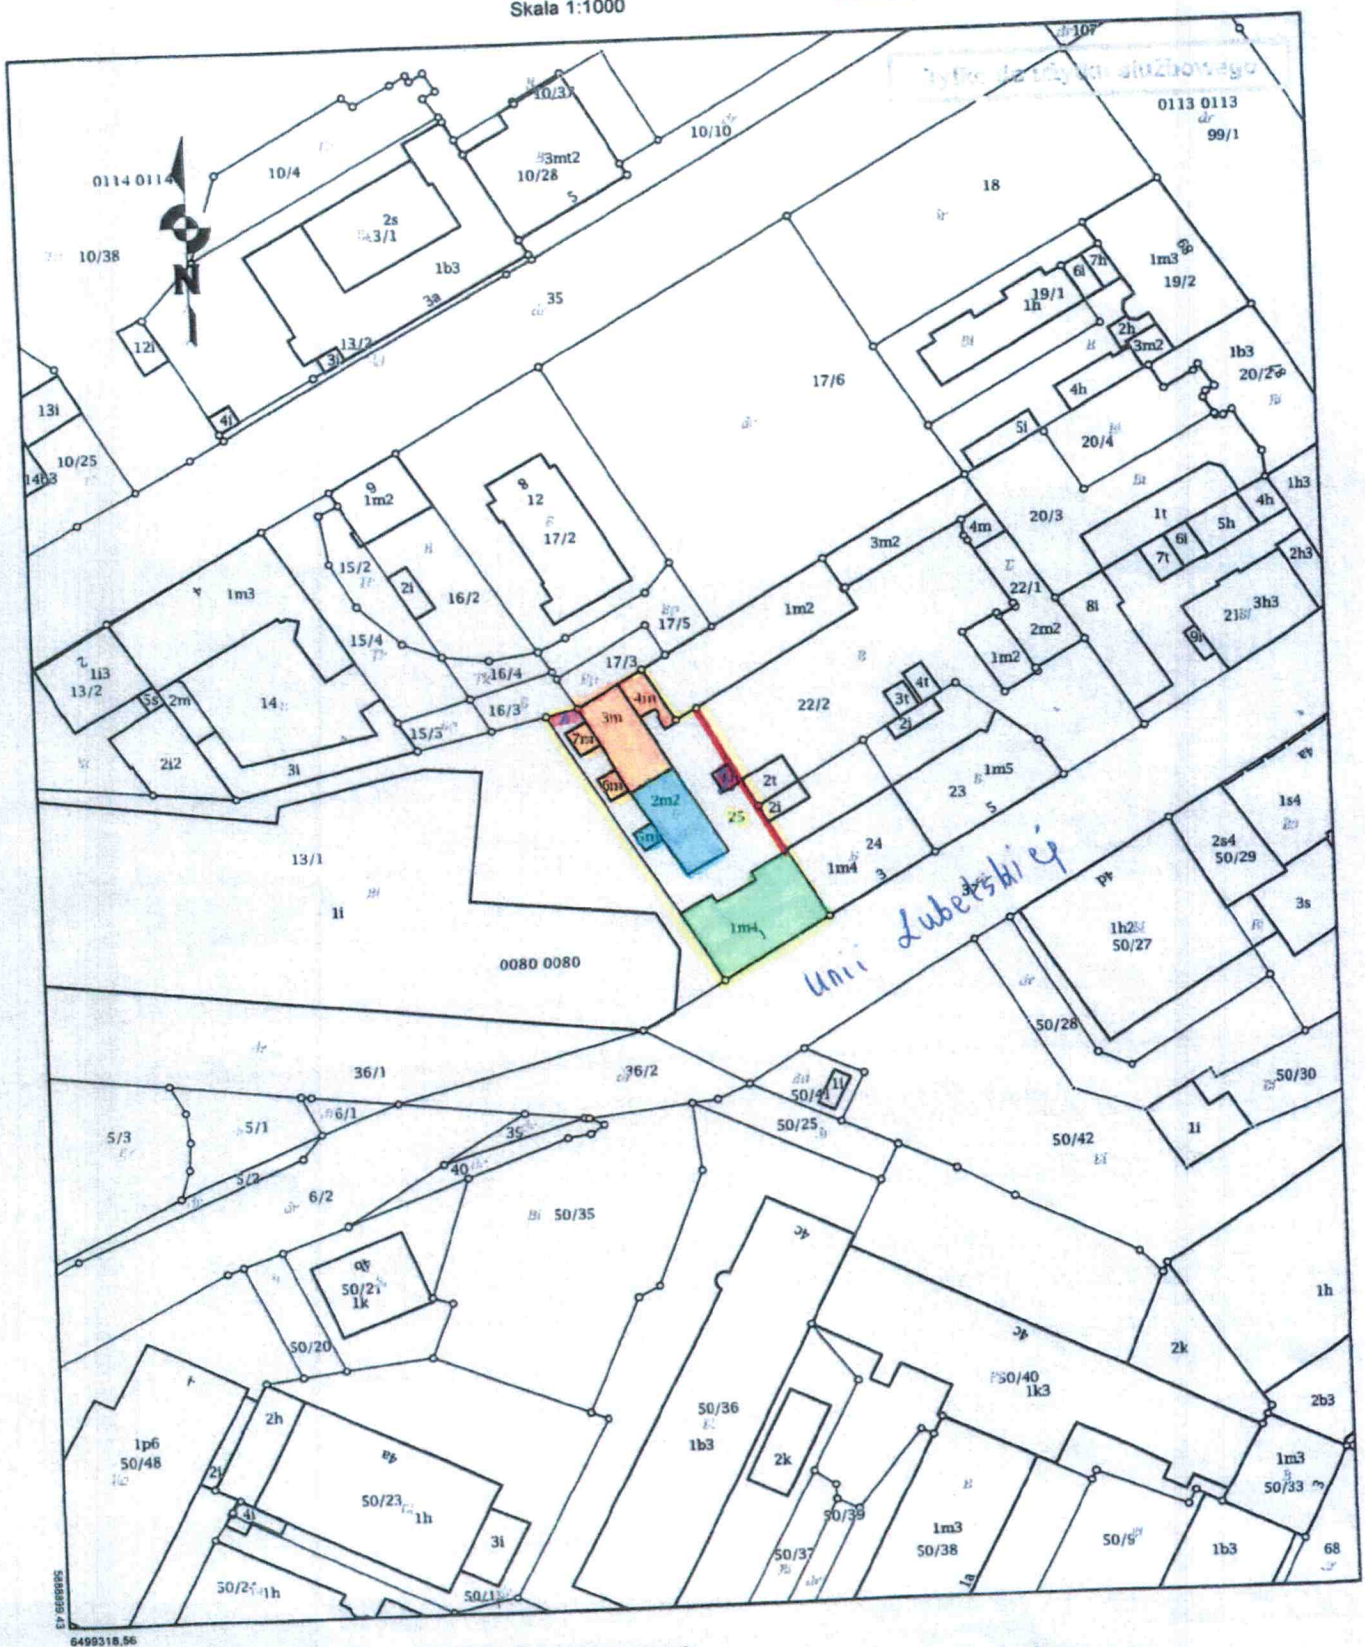


Data sporządzenia wydruku: 2020-01-21, Sporządził: Katarzyna Piętek

teren gminny (dz nr 25 dz. 30)
budynek frontowy
oficyna I dwukondygnacyjna

zabudowa gospodarcza
budynek gospodarczy nr 1
budynek gospodarczy nr 2
Mur ceglany na granicy nieruchomości Ulica