





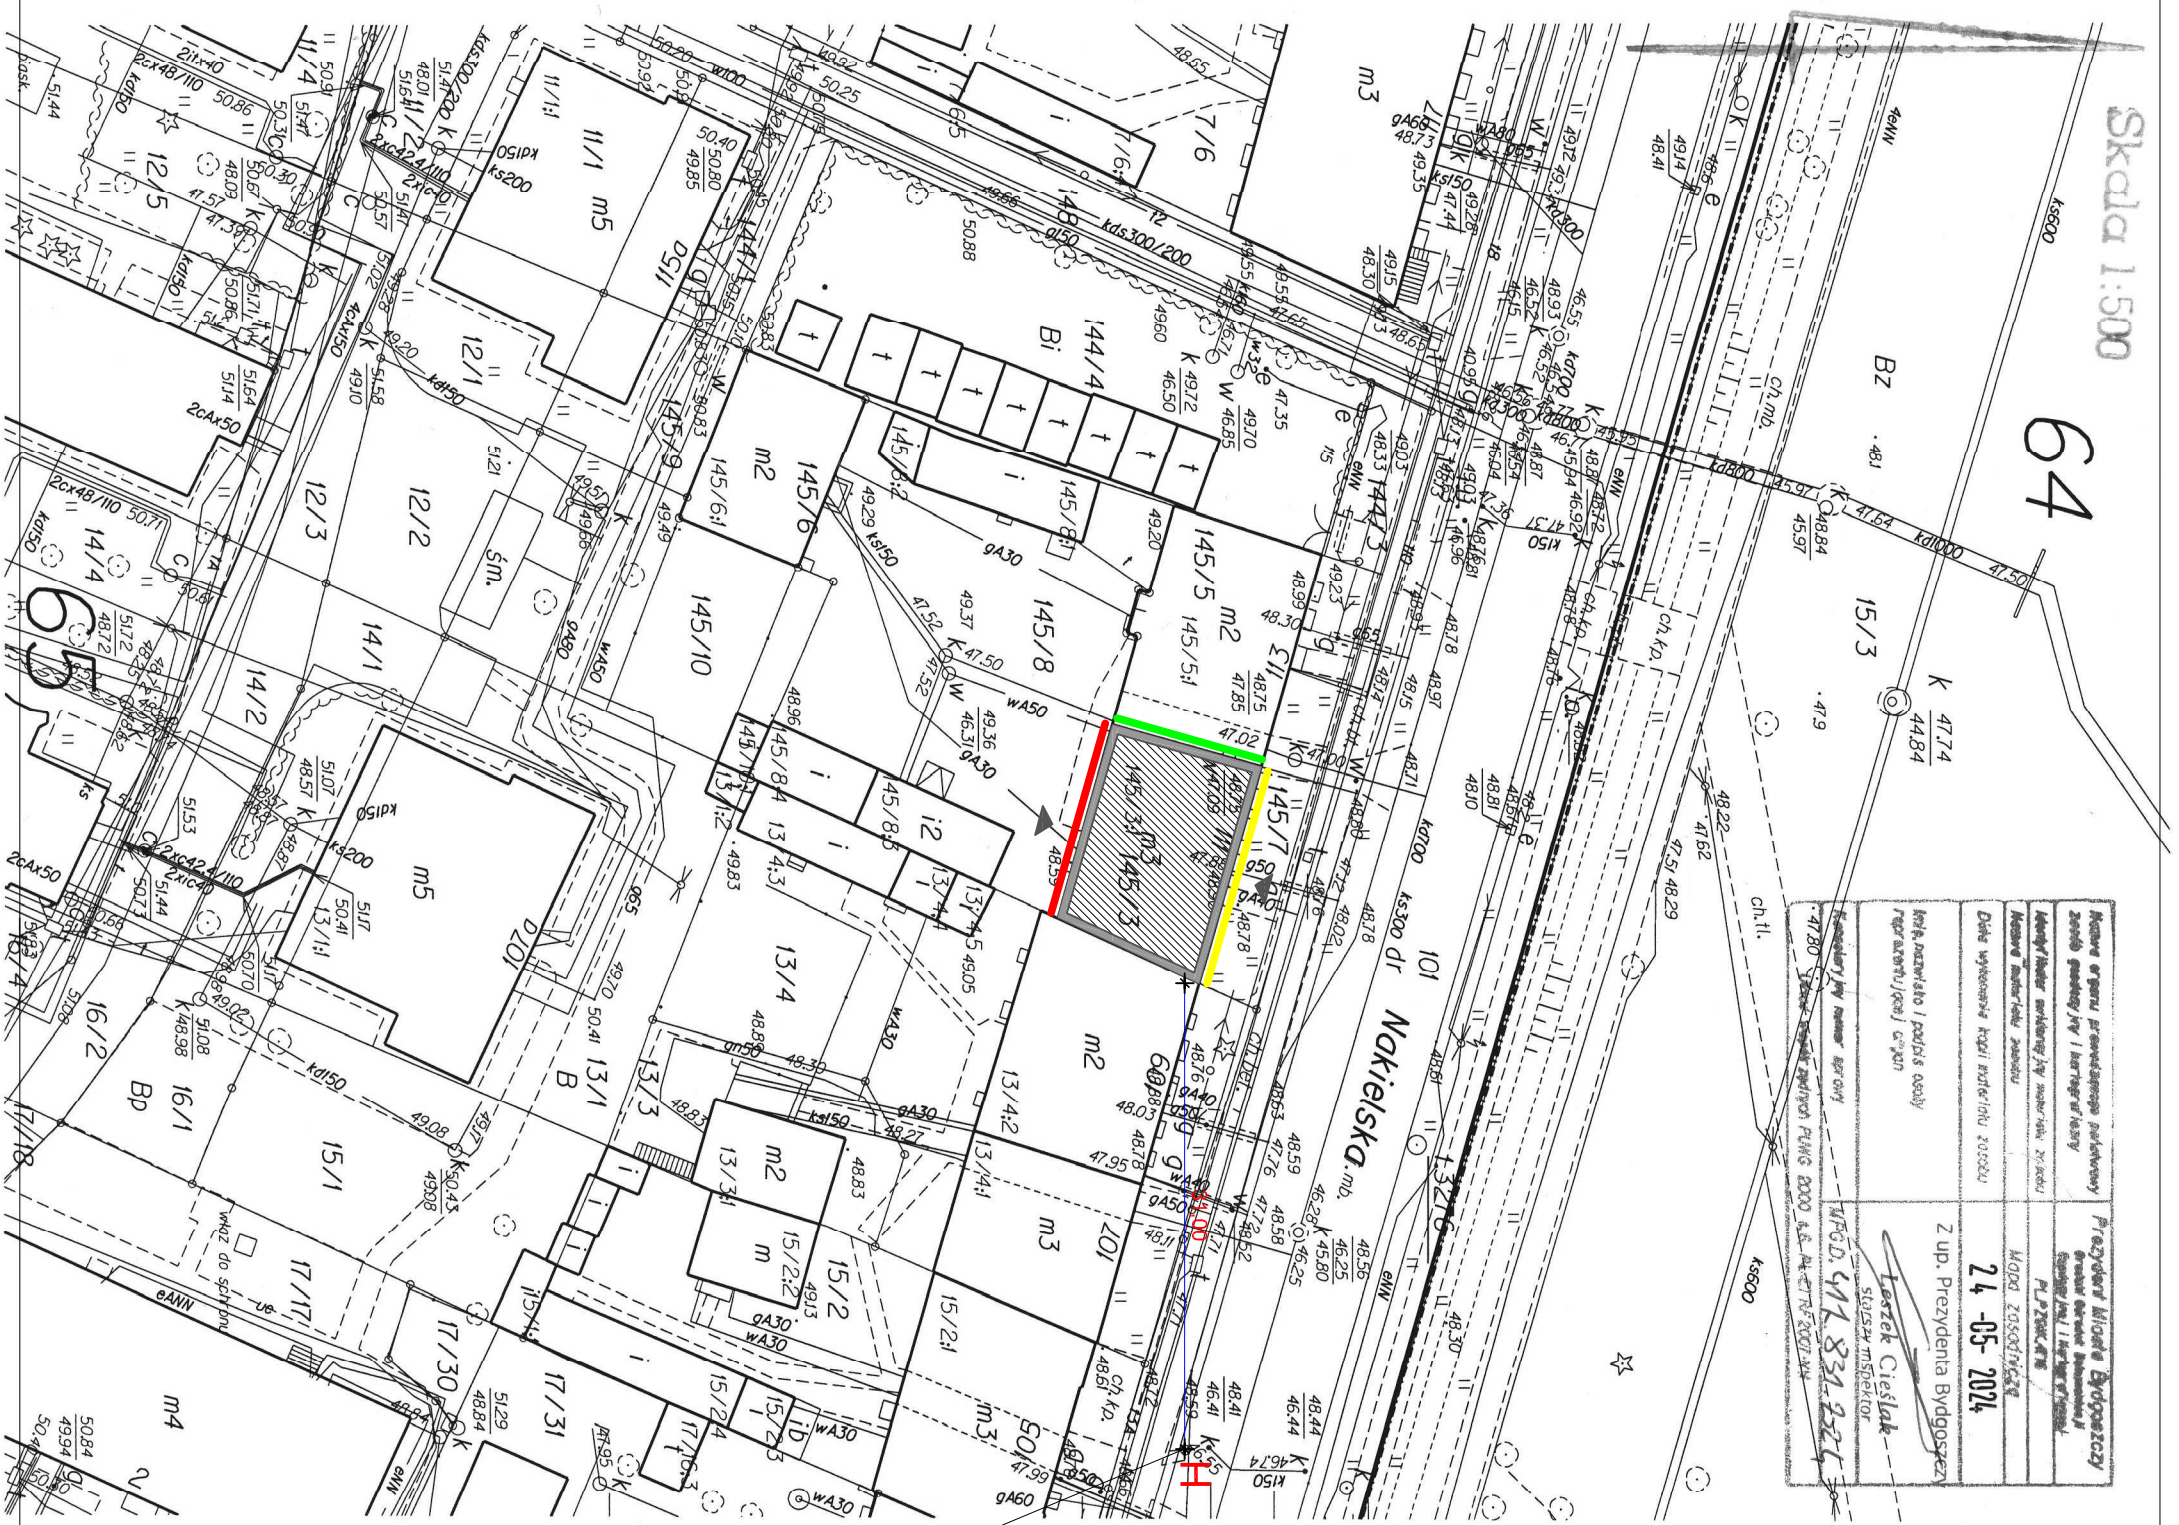


Skala 1:500

64



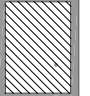
LEGENDA:

	BUDYNEK OBJĘTY PROJEKTEM
	ŚCIANA REMONTOWANA
	ŚCIANA DOCIEPLANA
	ŚCIANA PRZEJAZDU BRAMNEGO DO DOCIEPLENIA
	WEJŚCIA DO BUDYNKU
	ISTNIEJĄCY HYDRANT

ISTNIEJĄCY HYDRANT

PLAN SYTUACYJNY

1:500

PRACOWNIA PROJEKTOWA GRAMA
85-739 Bydgoszcz, ul. Fordowska 108

Investycja:	Remont elewacji frontowej oraz remont i docieplenie elewacji podwózkowej i ściany przejazdu bramnego z kolorytyką budynku mieszkalnego wielorodzinnego przy ul. Nakielskiej 111 w Bydgoszczy	Investor:	Wspólnota Mieszkanowa Nakielska 111 85-347 Bydgoszcz, ul. Nakielska 111
Stadium:	PROJEKT BUDOWLANY	Branża:	ARCH.-BUDOWLANA
działki nr ewid.:	145/3, 145/5, 145/7, 145/8	Data:	22 lipca 2024
obręb:	65	Rys. nr:	1
projektant:	mgr inż. arch. Aleksandra Graczyk		
sprawdzający:	mgr inż. Janusz Gluchowski		