



**Załącznik nr 9/6 do SIWZ**

**Mapa sytuacyjna**

**ul. Sieroczej 4**

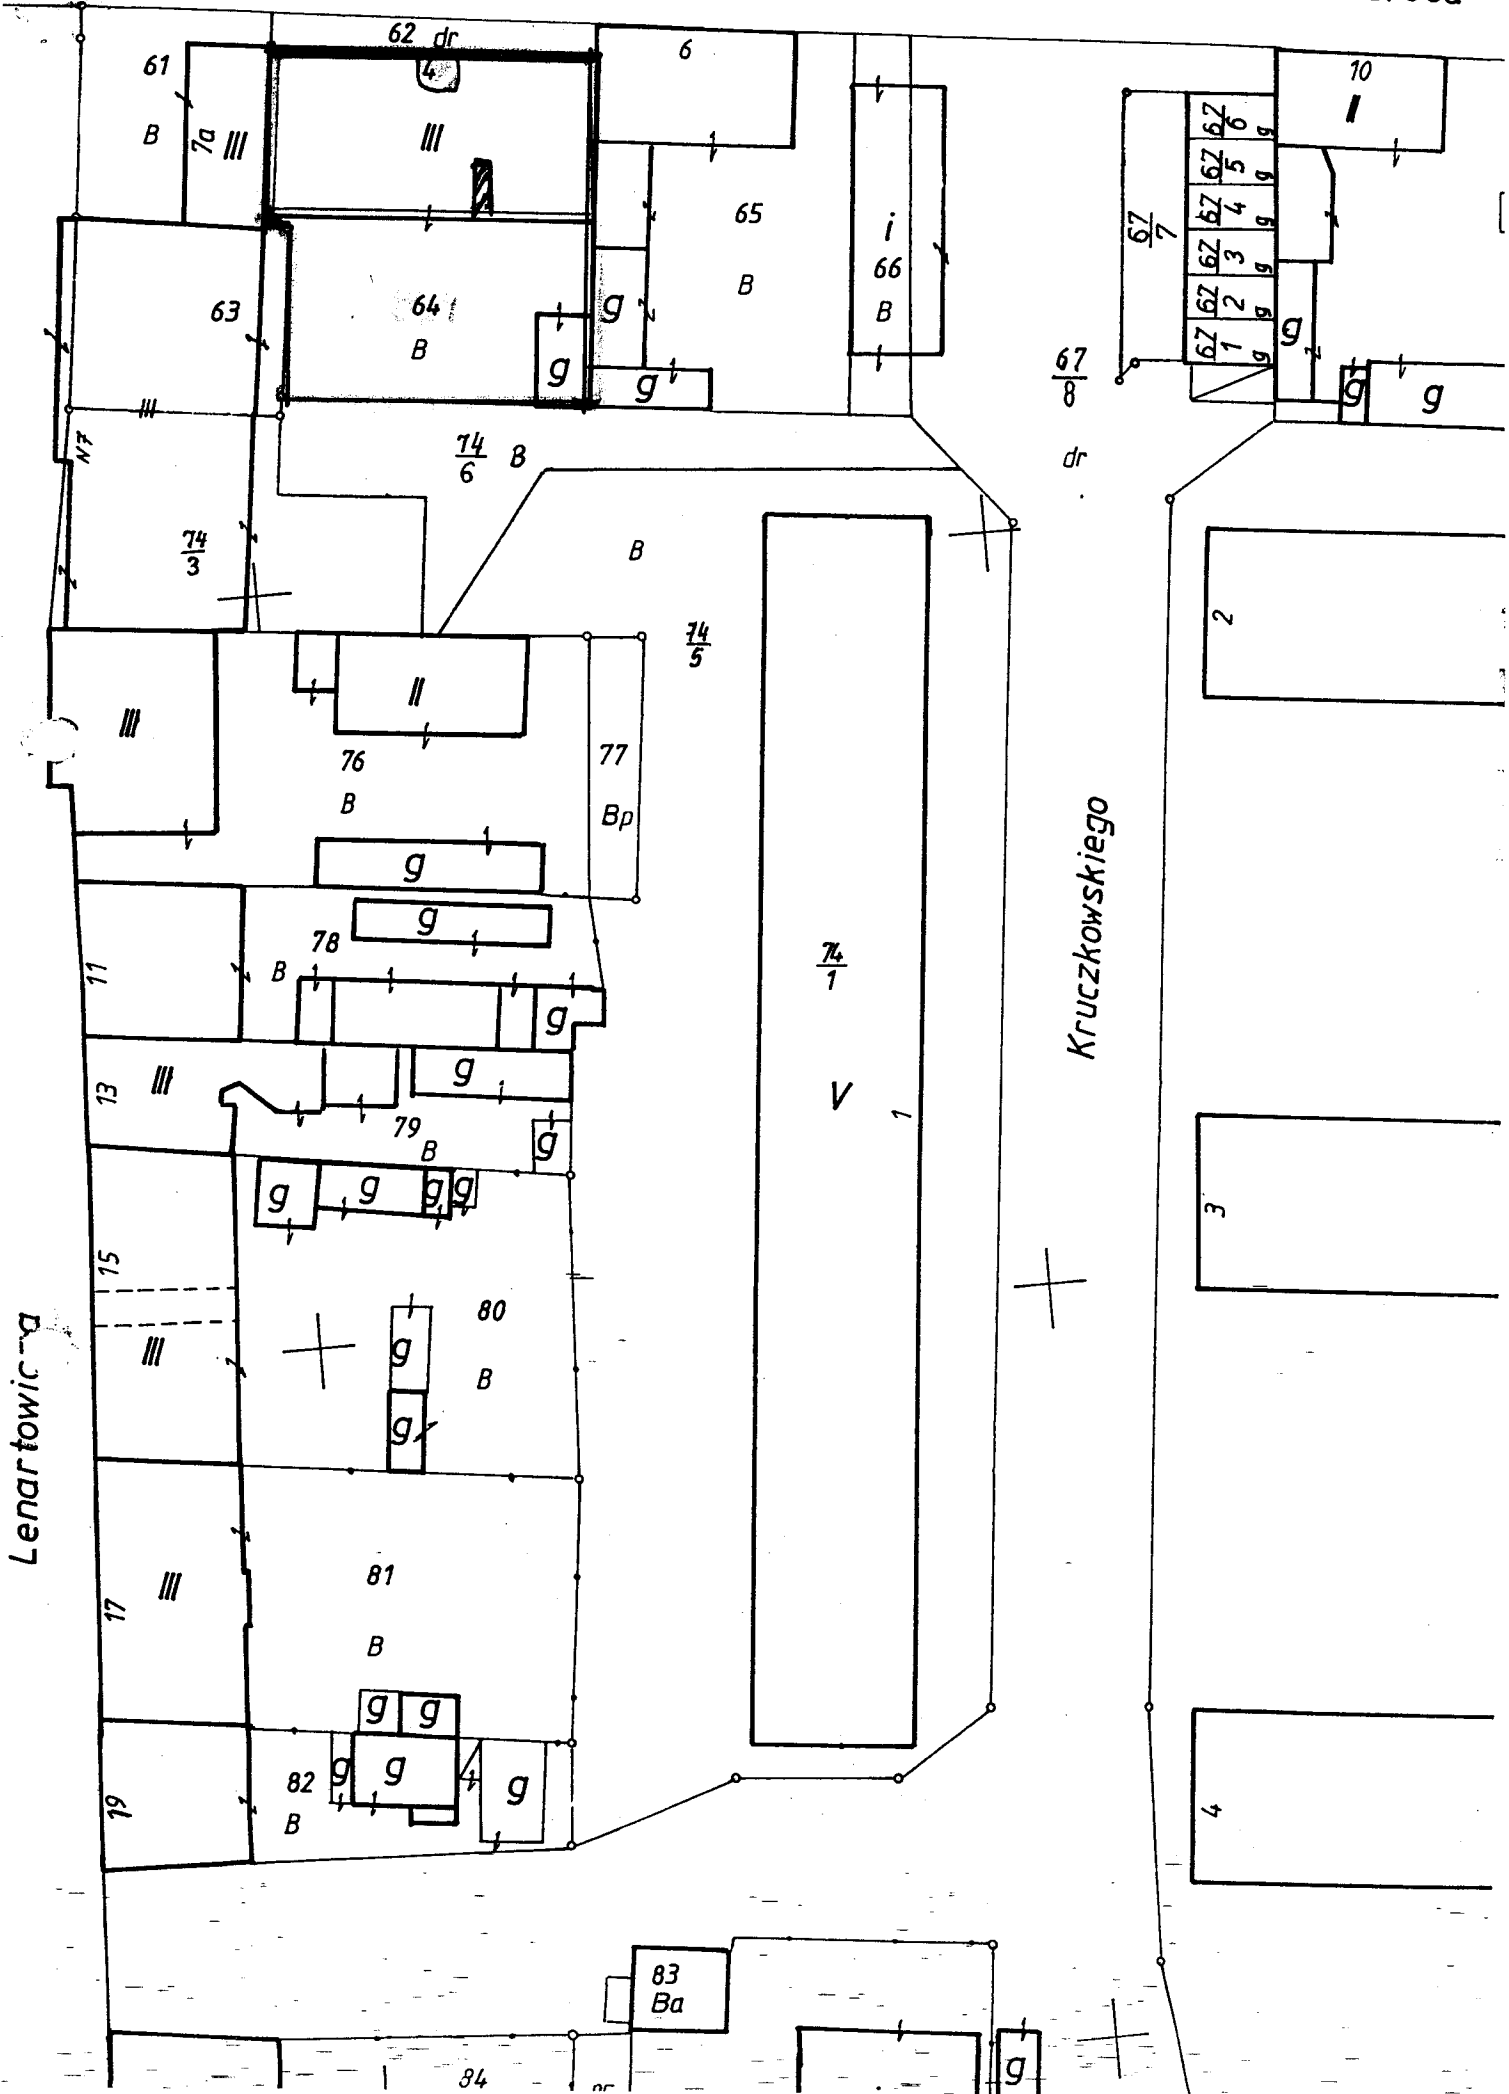


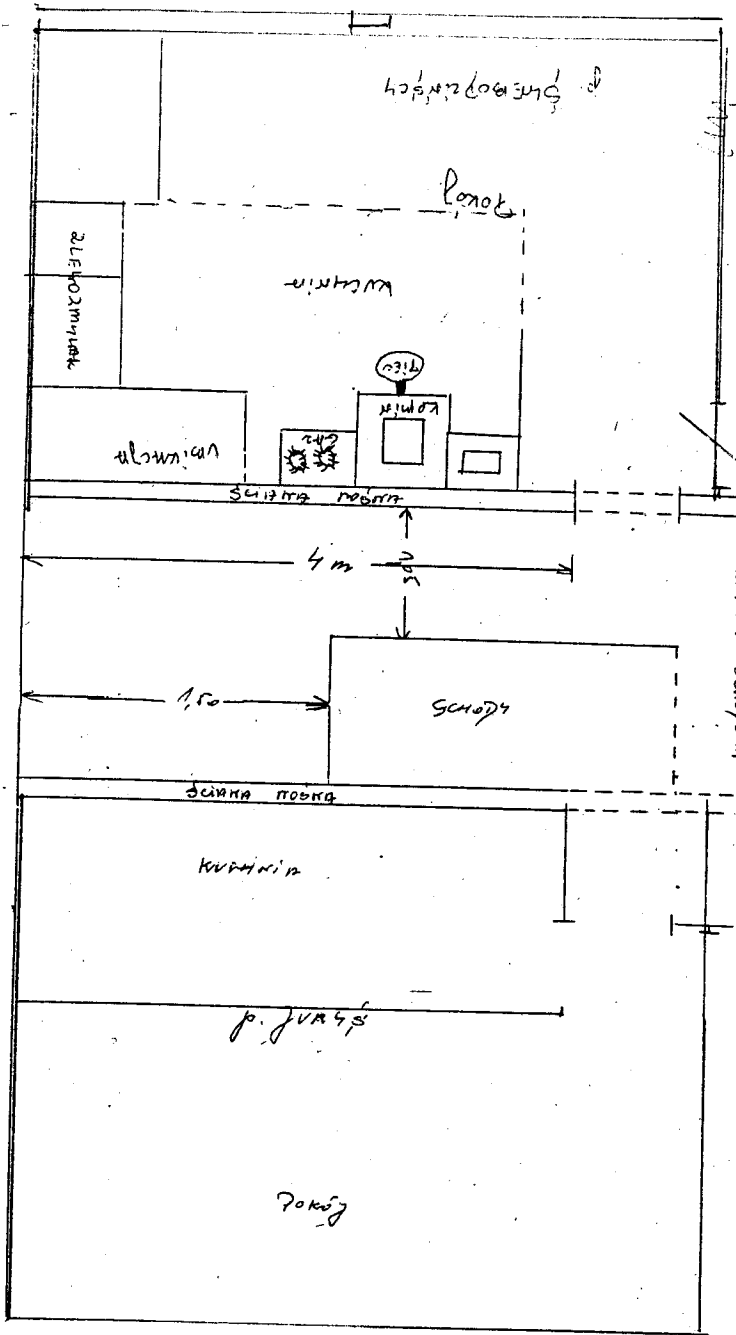

Szkic kondygnacji  
poddasze


lokal do przekwalifiko.

Skala 1:50

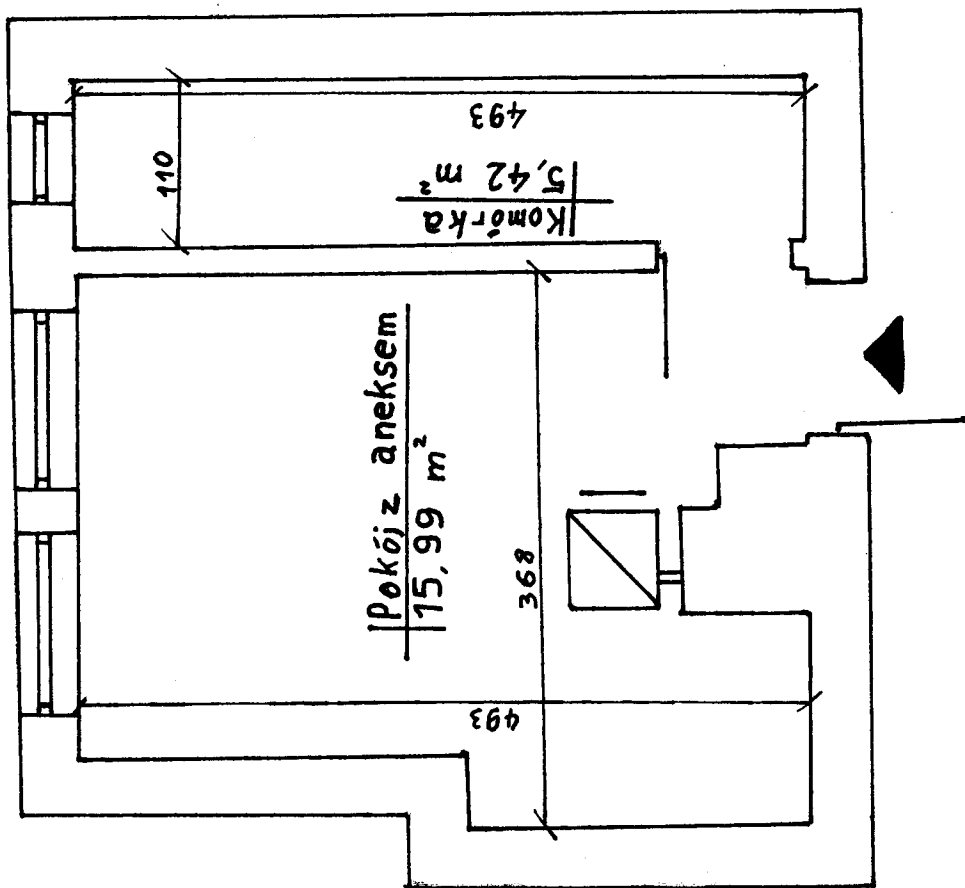

Adres lokalu	Lubelska 44 / 5
Pow. użytkowa	10,71 m <sup>2</sup>

Rect piwnic

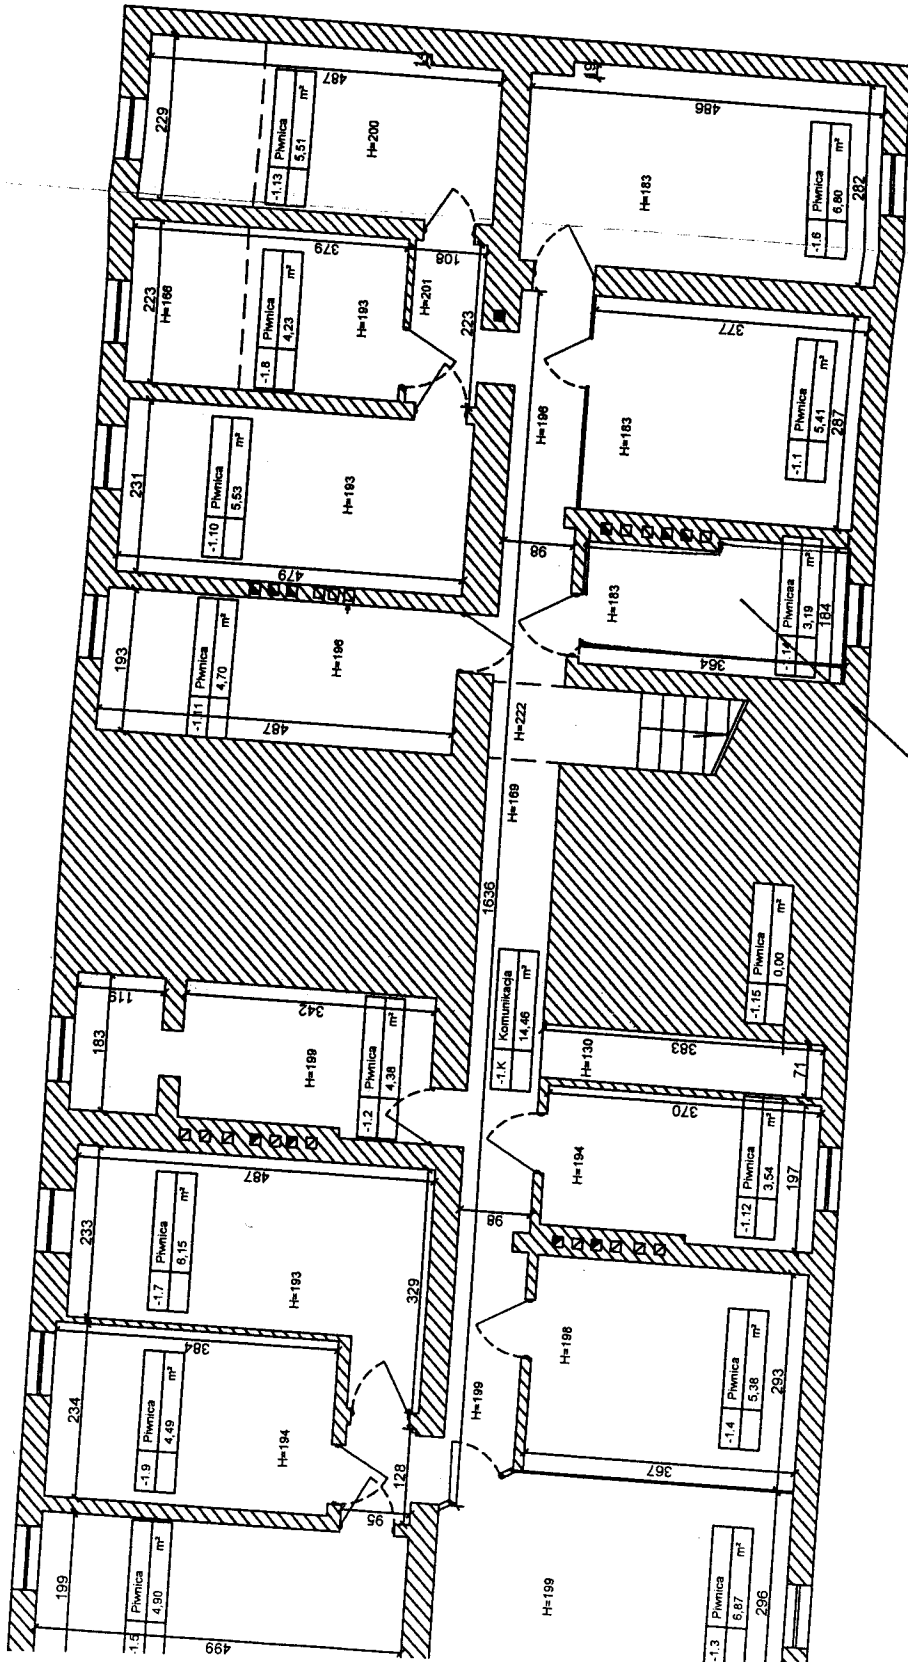

LO 4/L 301

