


B I L A N S   P O W I E R Z C H N I			
NR. Pom.	NAZWA POMIESZCZENIA	RODZAJ PODŁOGI	Pow. H=190cm
2.1	KL. SCHODOWA	bez zmiany	20,87
2.2	KL. SCHODOWA	bez zmiany	16,10
2.3	KOMUNIKACJA	wkł.FCV	6,40
2.4	POKÓJ DYREKTORA	wkł.PVC	23,20
2.5	POKÓJ ZASTĘPCY	wkł.FCV	11,30
2.6	SEKRETARIAT	wkł.FCV	7,50
2.7	KOMUNIKACJA	wkł.FCV	4,00
2.8	POKÓJ KIEROWNIKA	wkł.FCV	10,35
2.9	POKÓJ BIUROWY 4	wkł.FCV	16,70
2.10	POKÓJ BIUROWY 5	wkł.FCV	29,50
2.11	POKÓJ BIUROWY 6	wkł.FCV	20,60
2.12	POKÓJ BIUROWY 7	wkł.FCV	13,60
2.13	POKÓJ BIUROWY 8	wkł.FCV	15,20
2.14	KOMUNIKACJA	wkł.FCV	3,35
2.15	WC	grass	8,70
SUMA POWIERZCHNI			207,37

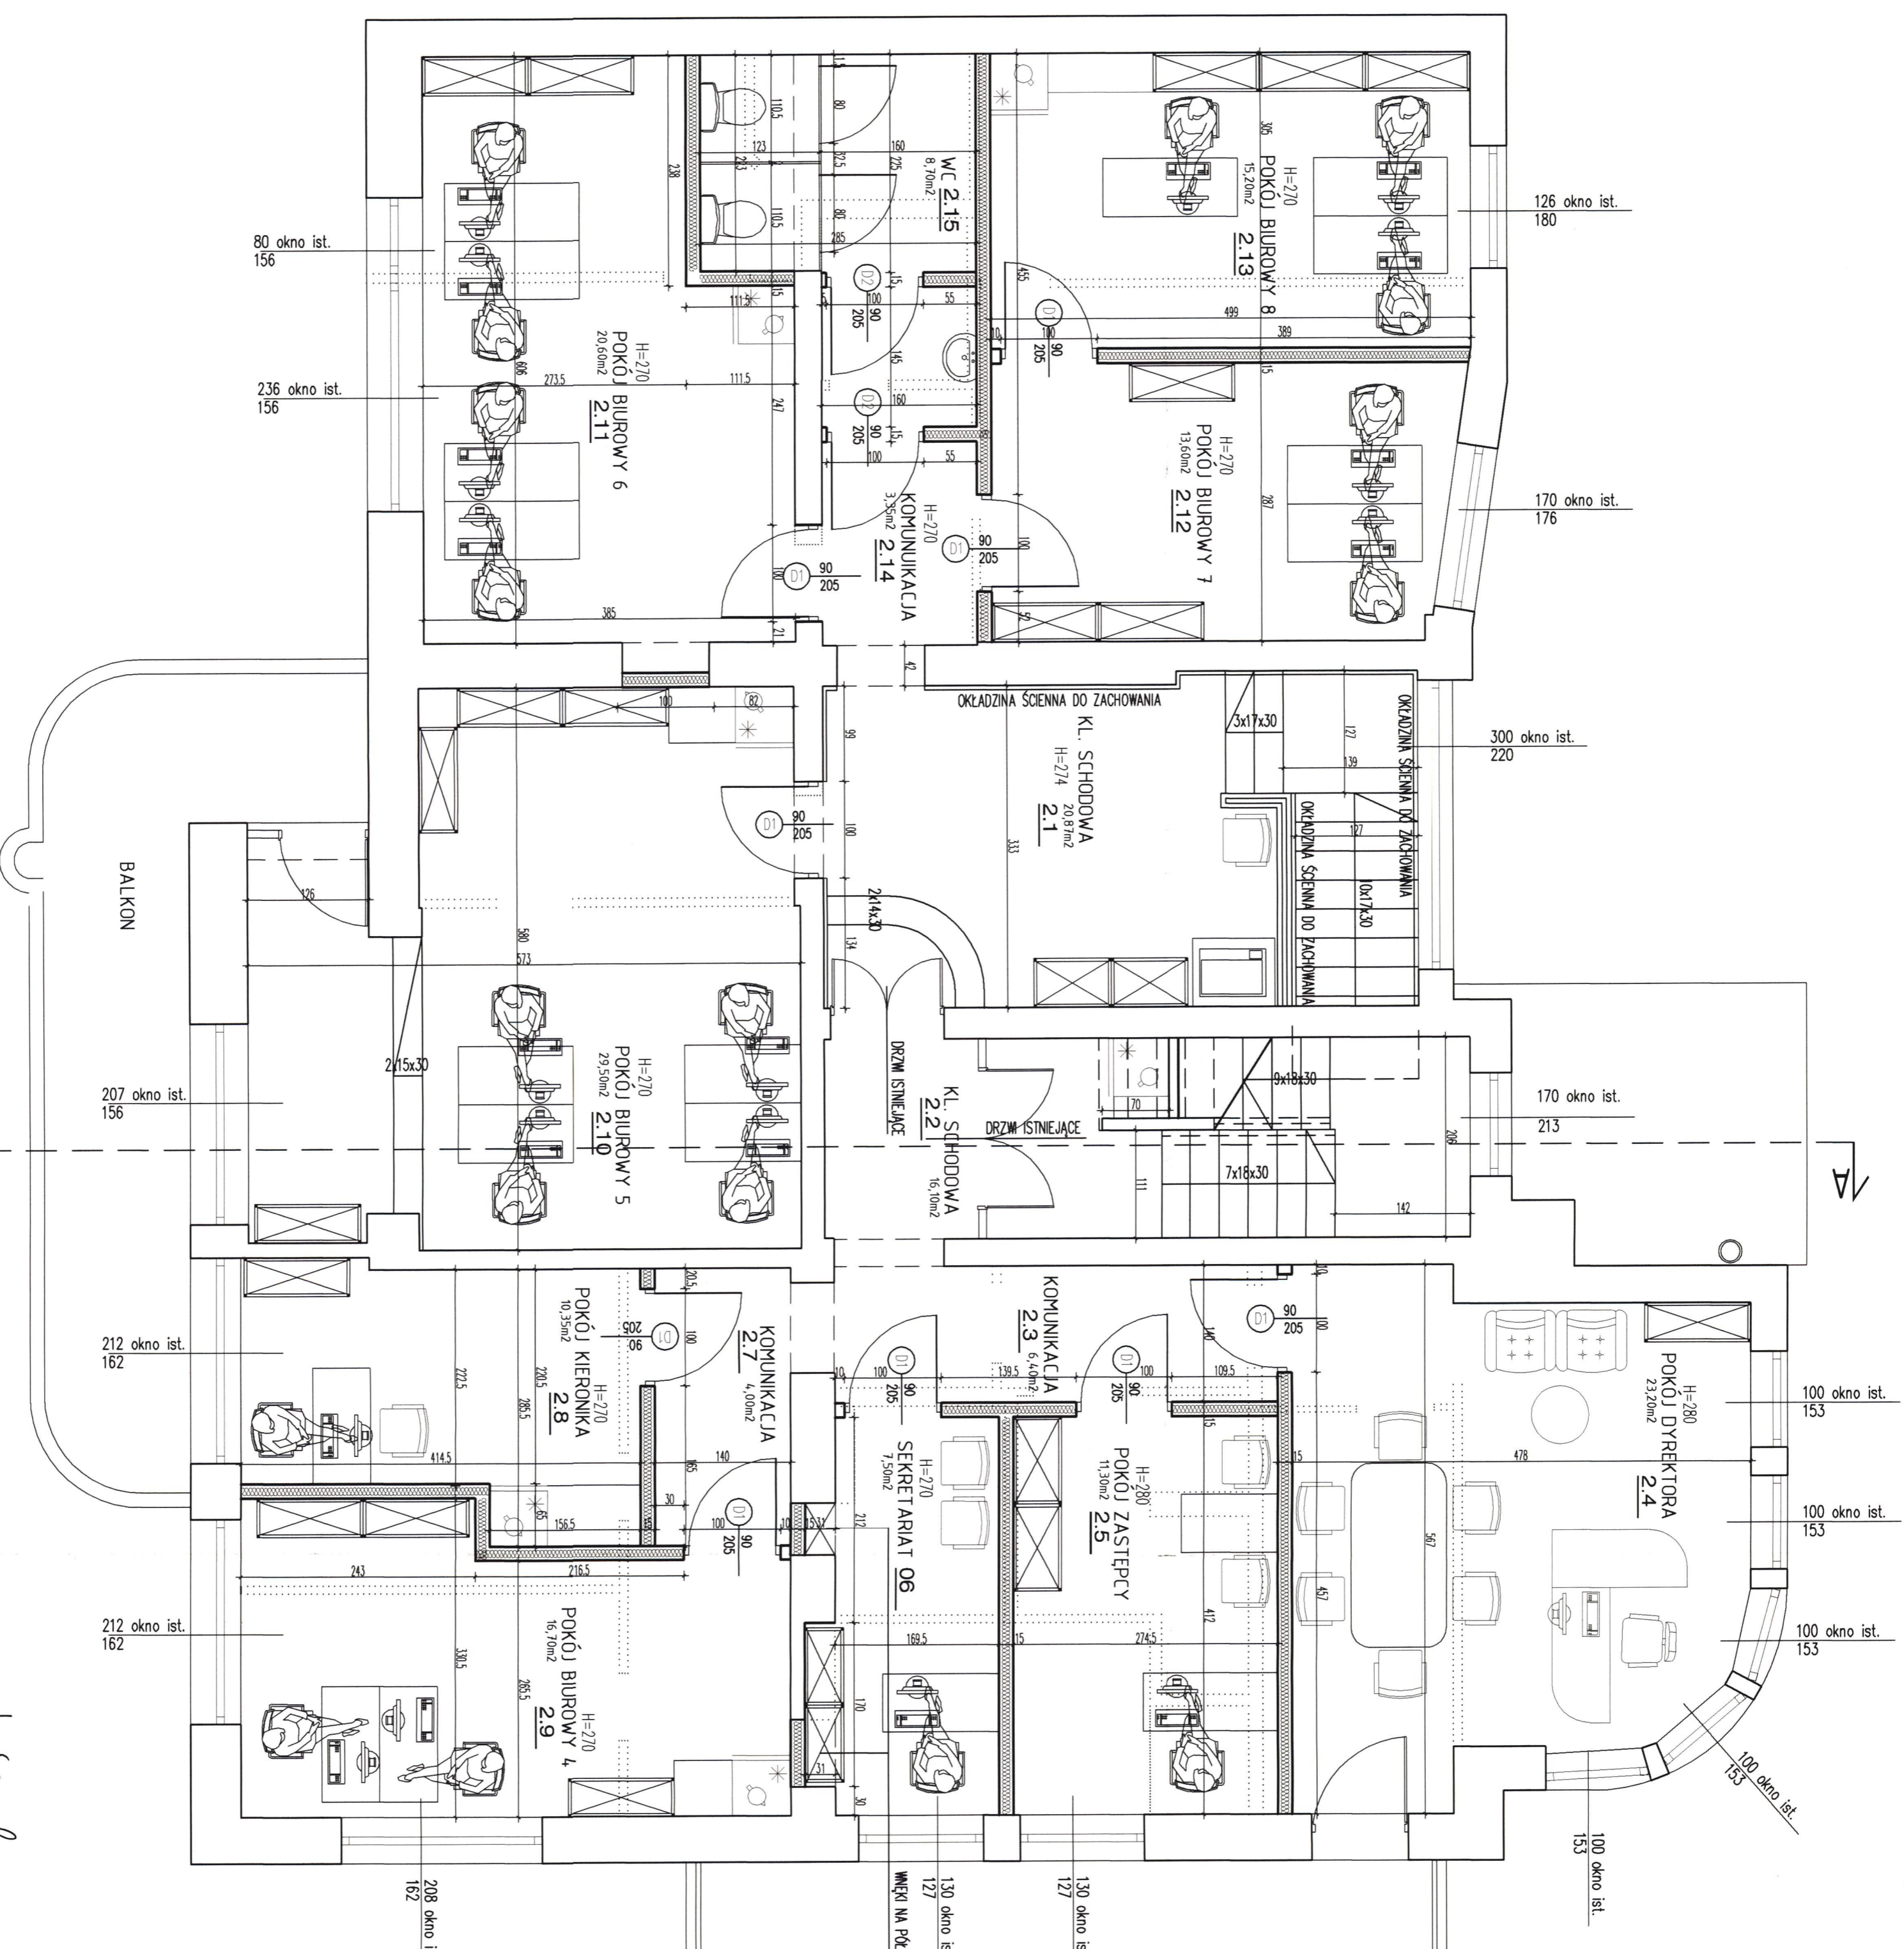

*potwierdzenie  
akceptacji*

**KIEROWNIK REZERWATU**  
Ewa Hrabie

Wszystkie prawa do niniejszego opracowania zastrzeżone ALL RIGHTS FOR THIS PROJECT RESERVED	
<b>Firma/firm:</b>	<b>BAUPOL Sp. z o.o.</b>
Określ:	89-798 Bydgoszcz, ul. Przewyżsłowa 14A, TEL. 52 345 55 45
Labelacja:	ZMIANA SPOSOBU UŻYTKOWANIA POMIESZCZEŃ MIESZKALNYCH NA POMIESZCZENIA BIUROWE W BUDYNKU MIESZKALNYM
Investor:	Bydgoszcz ul. Jagiellońska 61 MIASTO BYDGOSZCZ
Faza projektu:	ul. Żelazka 1 85-102 Bydgoszcz PROJEKT BUDOWLANY
Architekt:	ARCHITEKTURA
Projektant:	mgr inż. arch. Krzysztof Fiałocki nr upraw. KADK A 25/005 spec. architektura bez ograniczeń
Sprawdzający:	mgr inż. arch. Katarzyna Pasiełniczak nr upraw. KADK A 25/009 spec. architektura bez ograniczeń
Typu rysunku:	1:50
Wzrost rysunku:	05.2014
<b>A3</b>	