


BILANS POWIERZCHNI				
NR POM.	NAZWA POMIESZCZENIA	RODZAJ	POW.	POW.
		PODŁOZI	H3190cm	
3.1	KL. SCHODOWA	bez zmienny	14,60	-
3.2	POM. GOSPODARCZE	grass	39,60	-
3.3	KOMUNIKACJA	włk.FCV	5,15	-
3.4	POKÓJ BIUROWY 9	włk.FCV	24,15	-
3.5	POKÓJ BIUROWY 10	włk.FCV	15,88	-
3.6	POM. GOSPODARCZE	grass	10,35	-
SUMA POWIERZCHNI			109,73	-

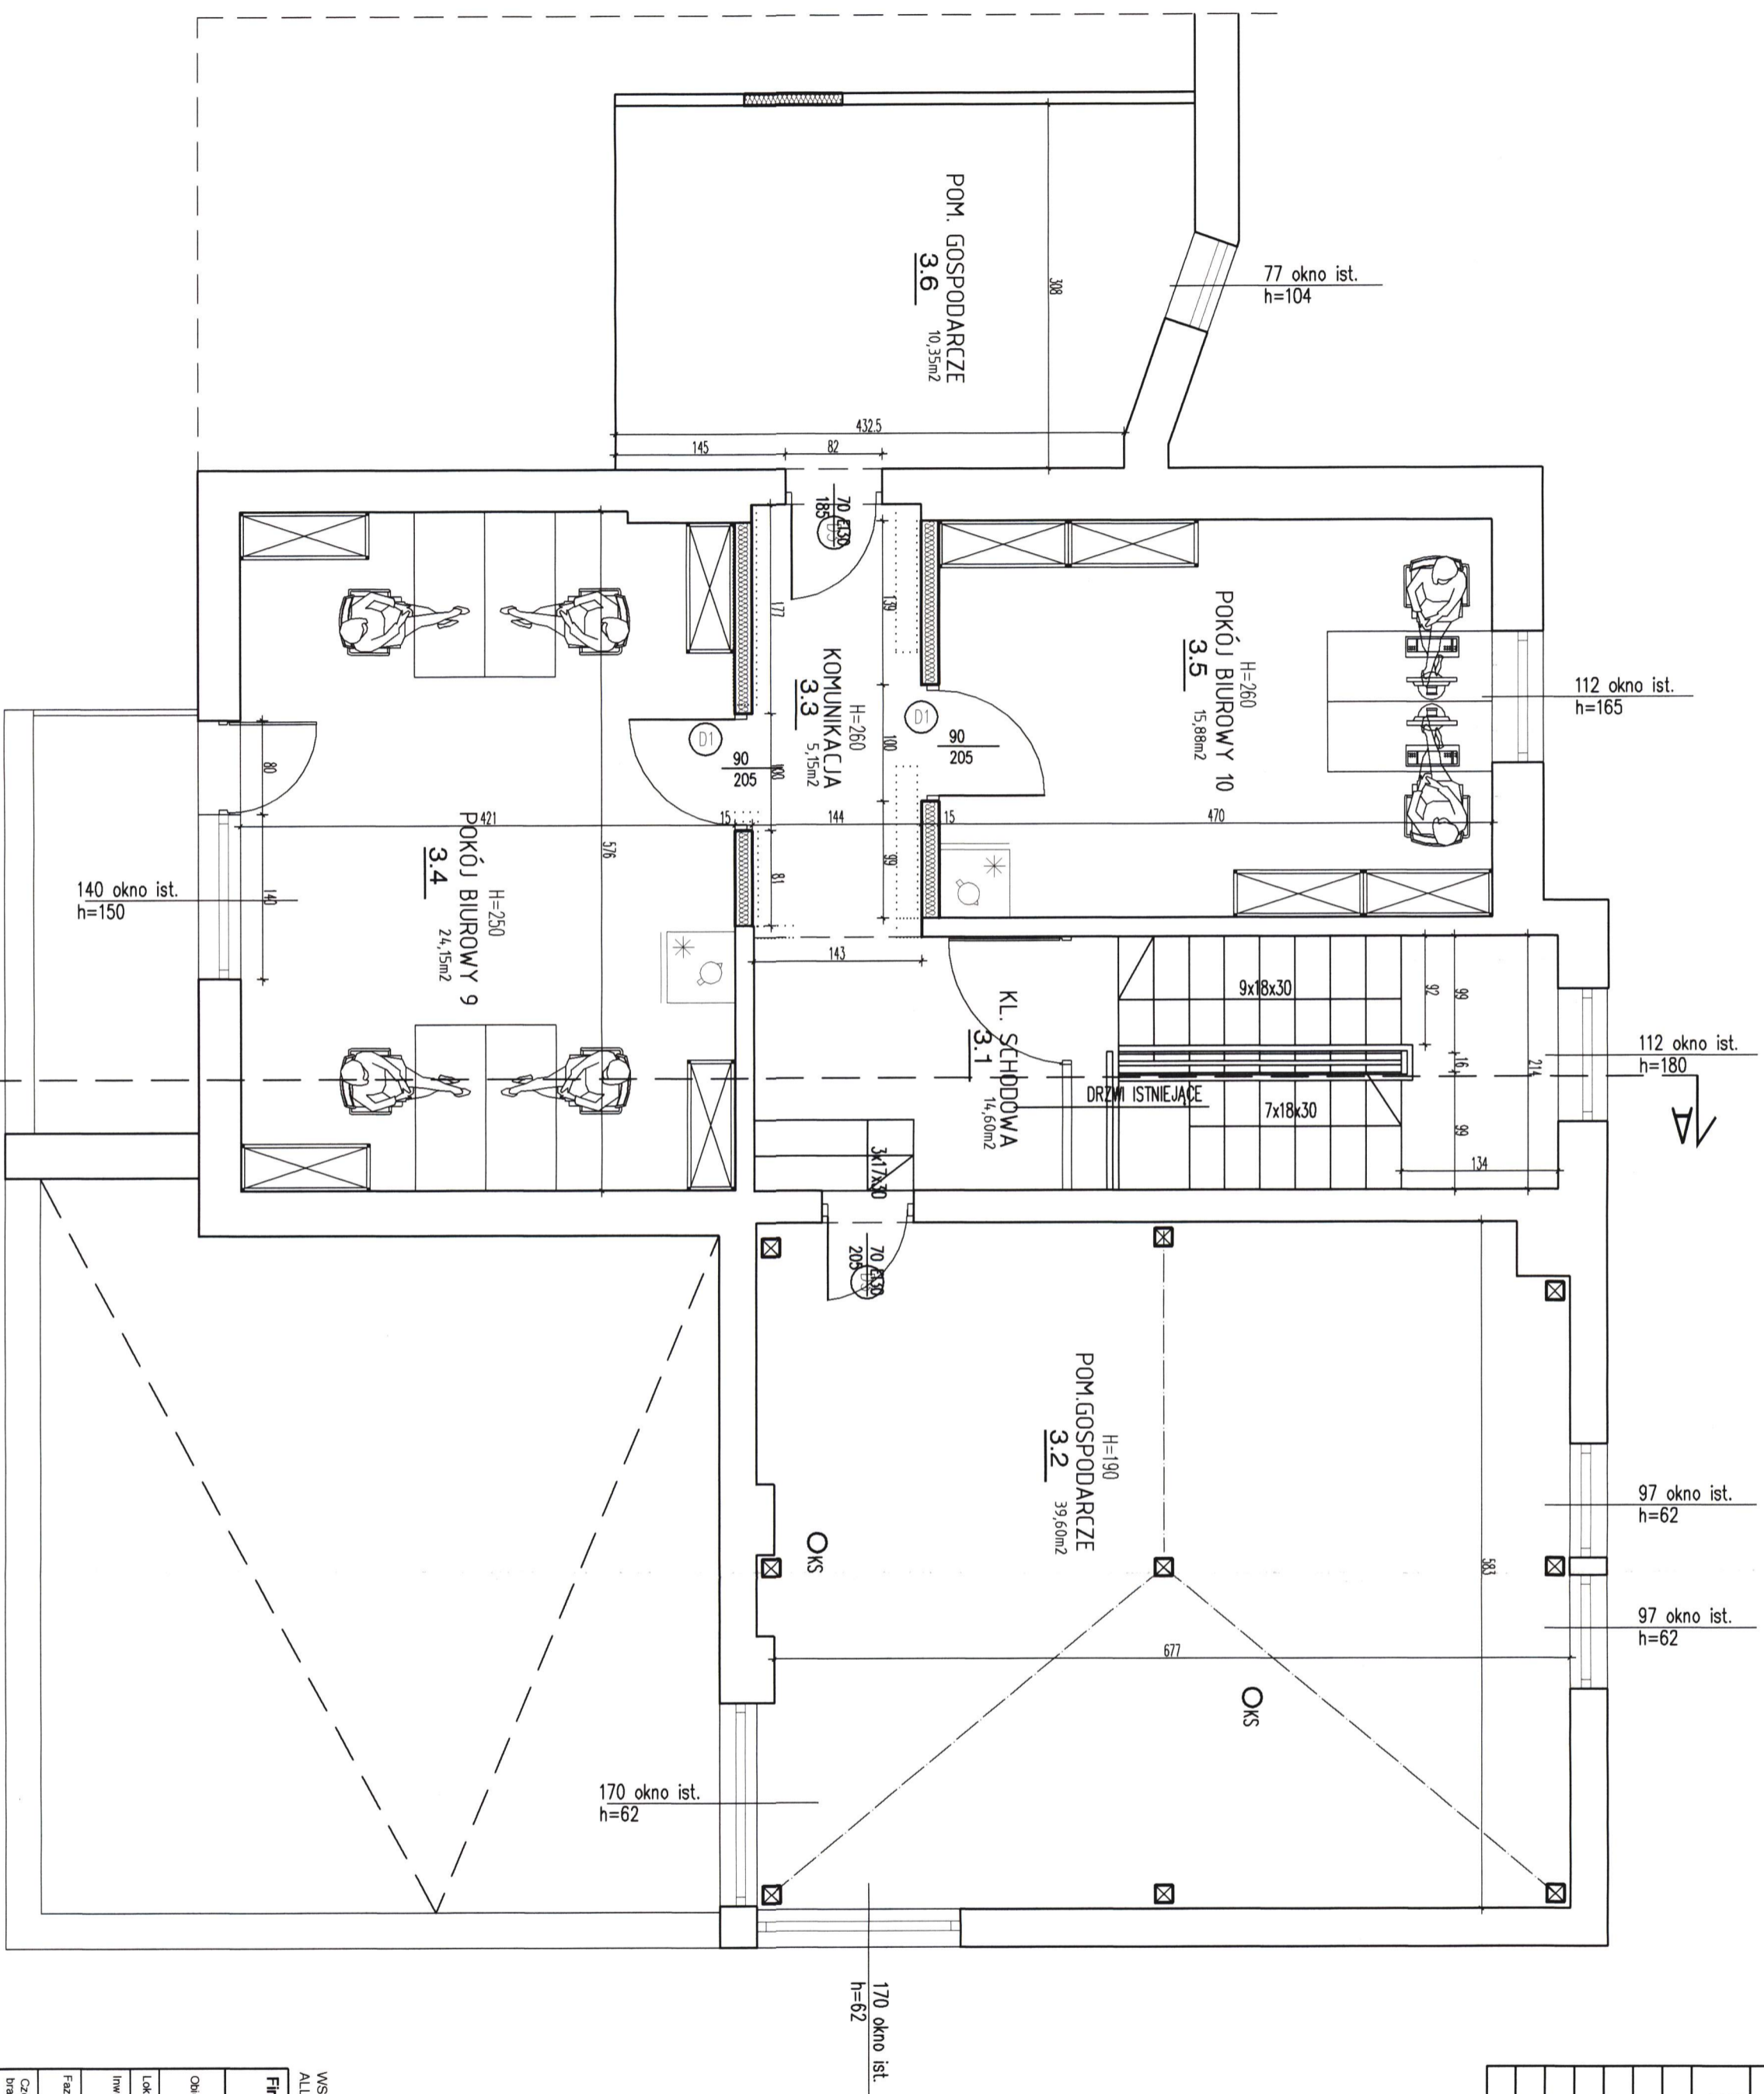

WSZELKIE PRAWA DO NINIJSZEGO OPRACOWANIA ZASTRZEŻONE
ALL RIGHTS FOR THIS PROJECT RESERVED

Firma/firm: BAUPOL Sp. z o.o.
65-758 Bydgoszcz, ul. Przemysłowa 14A, TEL. 53 345 25 45

Objekt: ZMIANA SPOSOBU UŻYTKOWANIA
POMIESZCZEN MIESZKALNYCH NA POMIESZCZENIA
BIUROWE W BUDYNKU MIESZKALNYM

Lokalizacja: Bydgoszcz ul. Jagiellońska 61

Investor: MIASTO BYDGOSZCZ
ul. Jezuitcka 1 85-102 Bydgoszcz

Faza projektu: PROJEKT BUDOWLANY

Case/branża: ARCHITEKTURA

Projektant: mgr inż. arch. Krzysztof Falicki
nr upr. KPOK IA 25/2005
spec. architektoniczna bez ograniczeń

Sprawdzający: mgr inż. arch. Katarzyna Paszkiewicz
nr upr. KPOK IA 35/2007
spec. architektoniczna bez ograniczeń

Tytuł rysunku: RZUT PODDASZA

Skala: 1:50

Data: 05.2014

Format: A4

*potwierdzenie
aktualności*

KIEROWNIK BIUROSTU
Ewa Pralbe