


Przekrój geotechniczny III-III

E ————— W

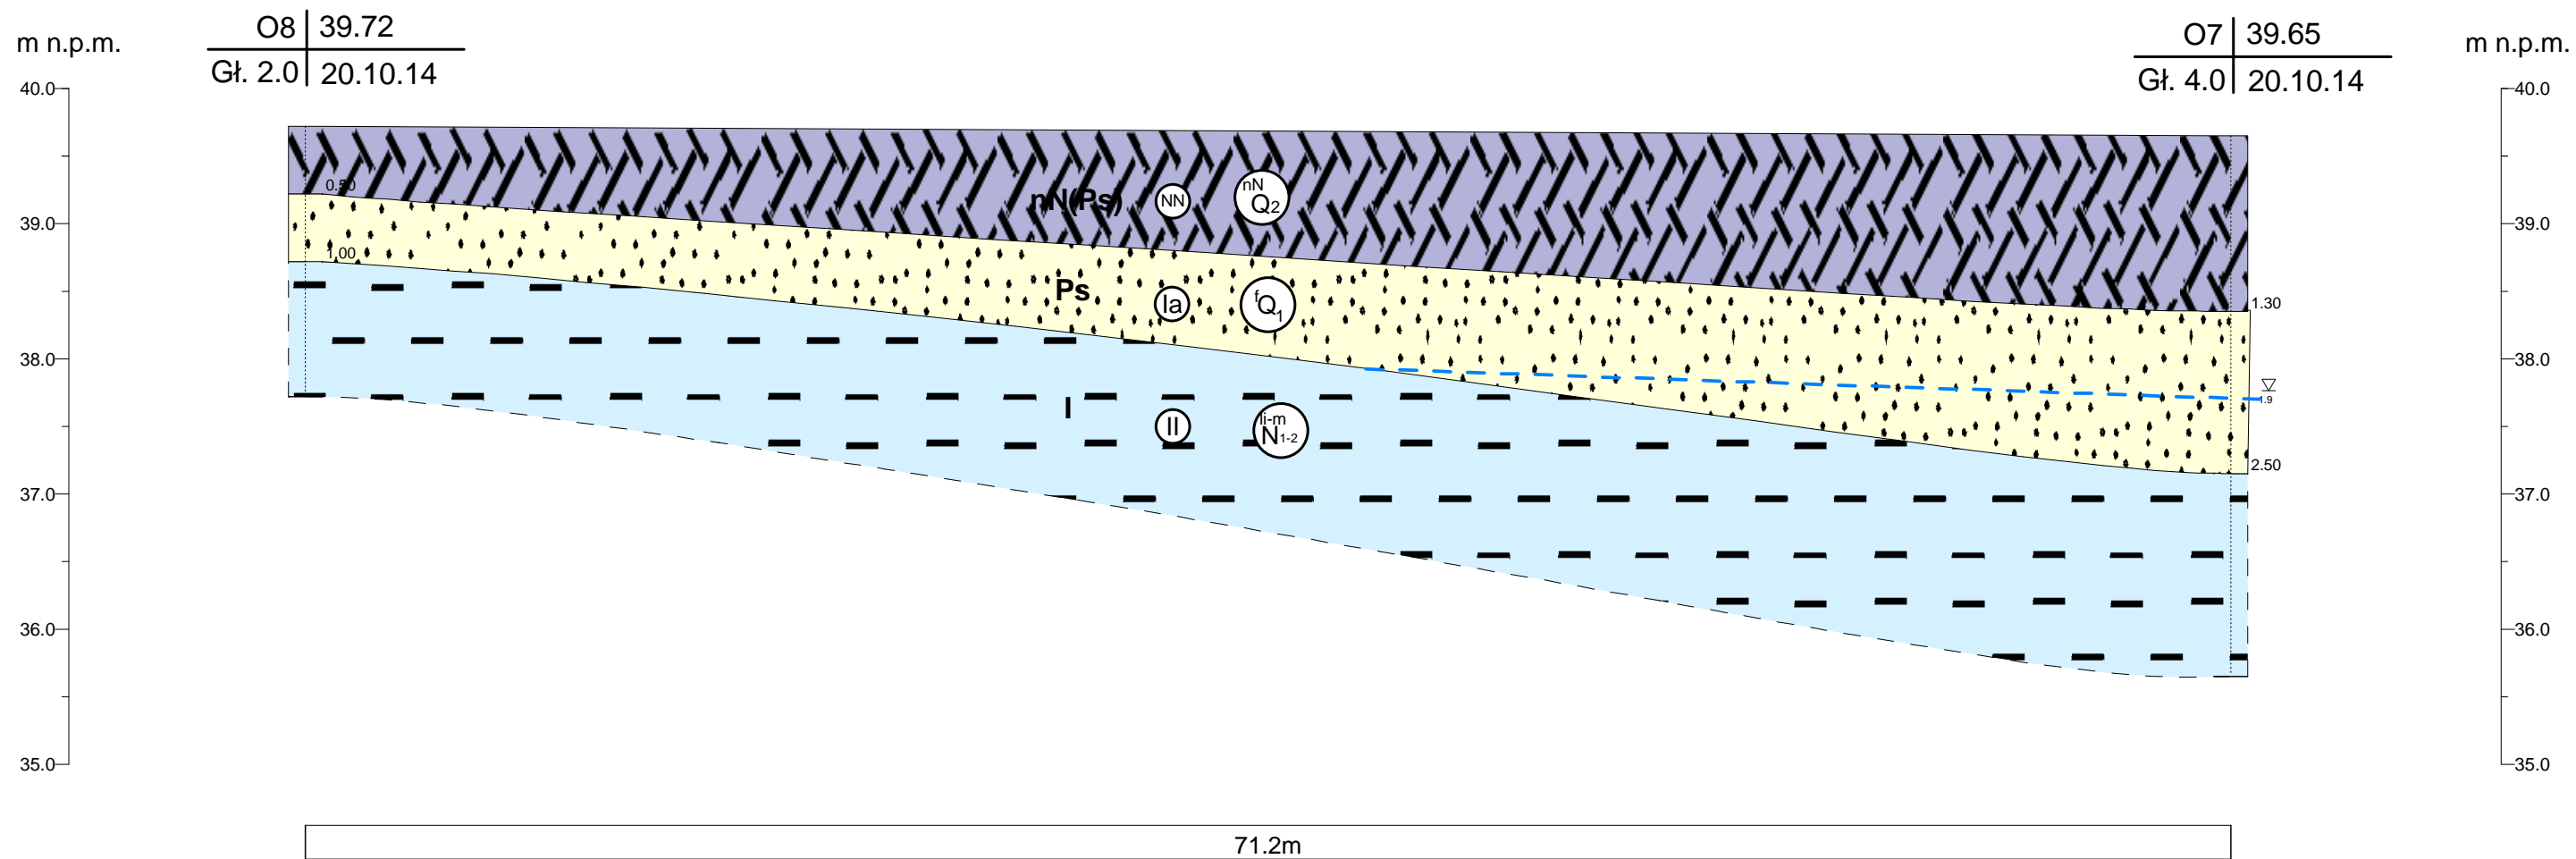

Legenda:

-  nasyp
-  piasek średni
-  ił

Pracownia Inżynieryjno-Geologiczna ul. Spacerowa 75 85-386 Bydgoszcz				Zał.Nr 4.3
	Data	Nazwisko	Podpis	Przekrój geotechniczny III-III TORBYD Bydgoszcz
Opracował	22.10.2014	inż. Monika Galant		
Weryfikował	22.10.2014	dr. hab.inż.M.K.Kumor		
				Skala 1: $\frac{250}{50}$