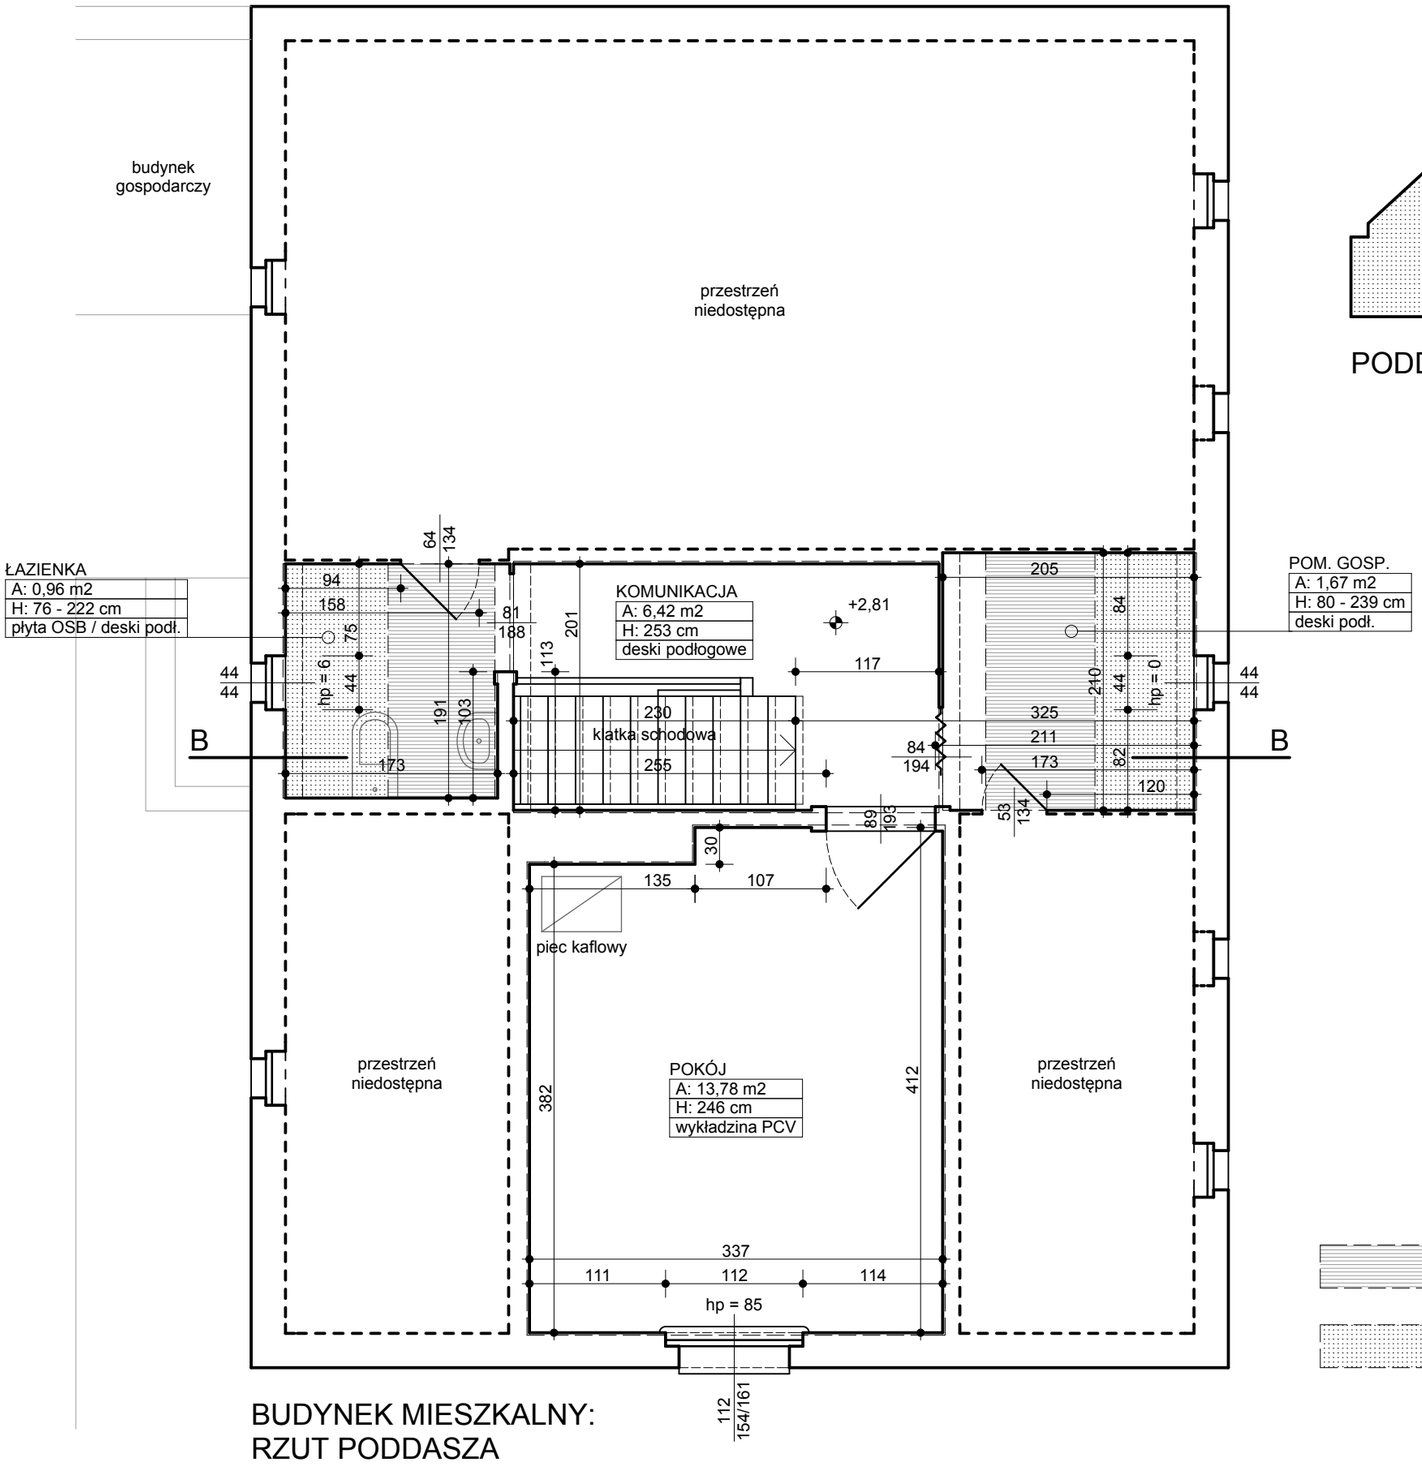

BUDYNEK MIESZKALNY:
RZUT PODDASZA

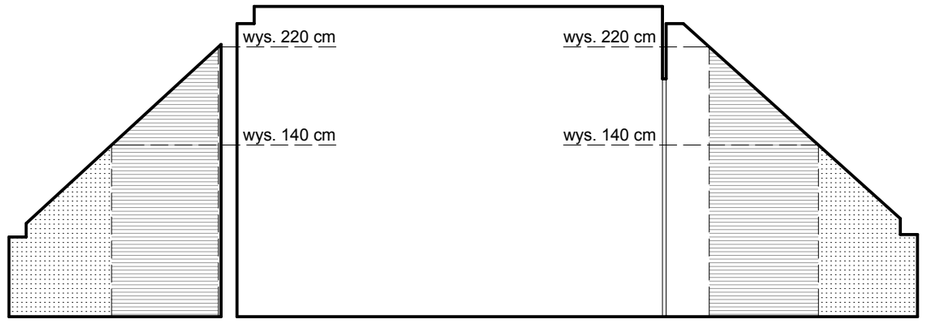

PODDASZE: przekrój B - B

LEGENDA:

- powierzchnia pomieszczenia liczona w 50% (wg PN-70/B-02365)
- powierzchnia nieużytkowa (wg PN-70/B-02365)

PRACOWNIA ARCHITEKTONICZNA
KOLORY
JUSTYNA ŁOMASZEWICZ
ul. J. K. Chodkiewicza 7/1A; 85-065 Bydgoszcz
tel. 722 277 894; e-mail: justyna.lomaszewicz@gmail.com

Tytuł projektu
ROZBIÓRKA BUDYNKÓW: MIESZKALNEGO, GOSPODARCZEGO ORAZ OFICYNY (OF1)

Adres inwestycji
Bydgoszcz, ul. Wojska Polskiego 6; dz. nr 15/10, obr. 491

Inwestor
Adm. Domów Miejskich "ADM" Sp. z o.o. ul. Śniadeckich 1, 85-011 Bydgoszcz

Nazwa rysunku
RZUT PODDASZA: BUDYNEK MIESZKALNY

Projektant
mgr inż. arch. Justyna Łomaszewicz

Status rysunku
Inwentaryzacja

skala	data	branża
1:50	**2 października 2014**	**A**

projekt	nr rys.	korekta
	05	