zał. nr 2

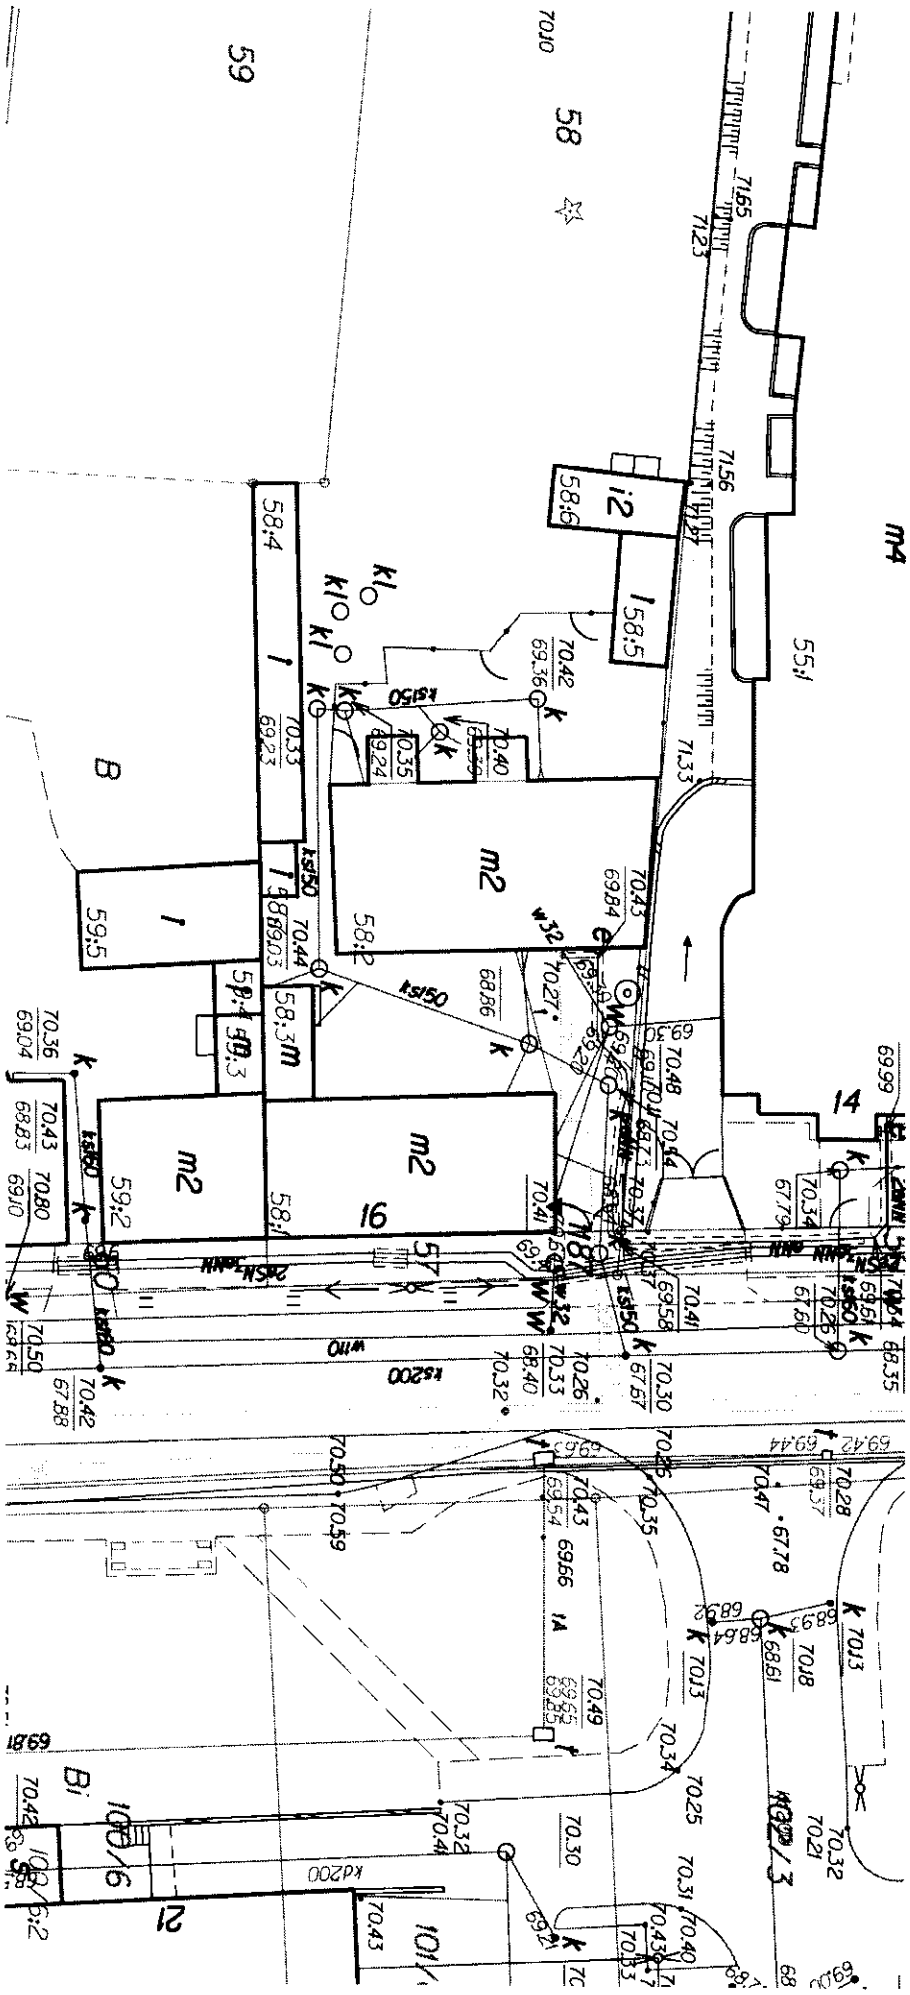

Legenda:

budynek przeznaczony do termomodernizacji