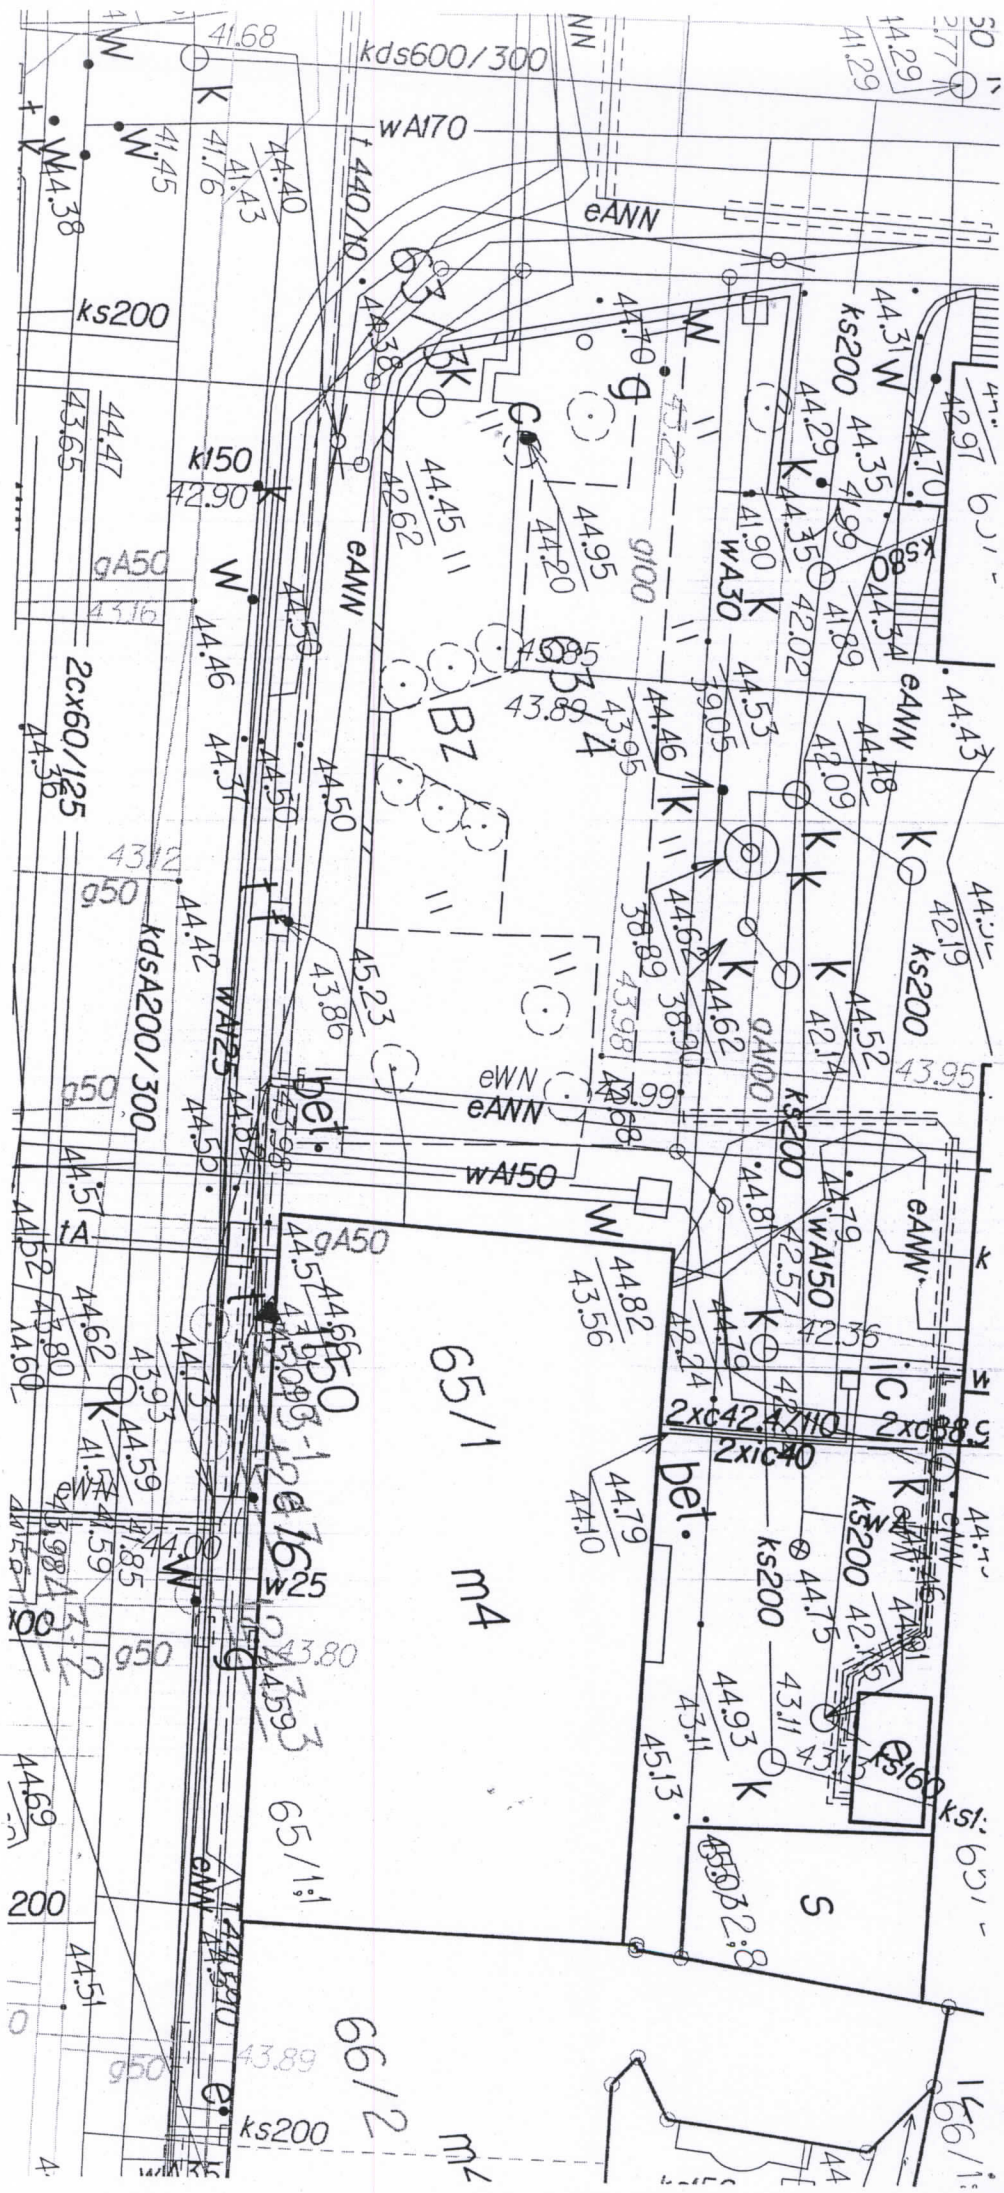załącznik Nr 10
do SIWZ
zad. Nr 3