

zatrędznik Nr 11  
do 5142  
academi Nr 4


Wydział Mienia i Geodezji  
ul. Grudziadzka 9-15  
Bydgoszcz 85-130

Województwo: KUJAWSKO-POMORSKIE  
Powiat: M. BYDGOSZCZ  
Gmina: M. Bydgoszcz  
Miejscowość: BYDGOSZCZ  
Jednostka ewidencyjna: 046101\_1, Miasto Bydgoszcz  
Obręb ewidencyjny: 0097  
Numer działki: 65/1

Nr kancelaryjny:  
Znak sprawy:

## WYRYS Z MAPY EWIDENCYJNEJ

Skala 1:1000

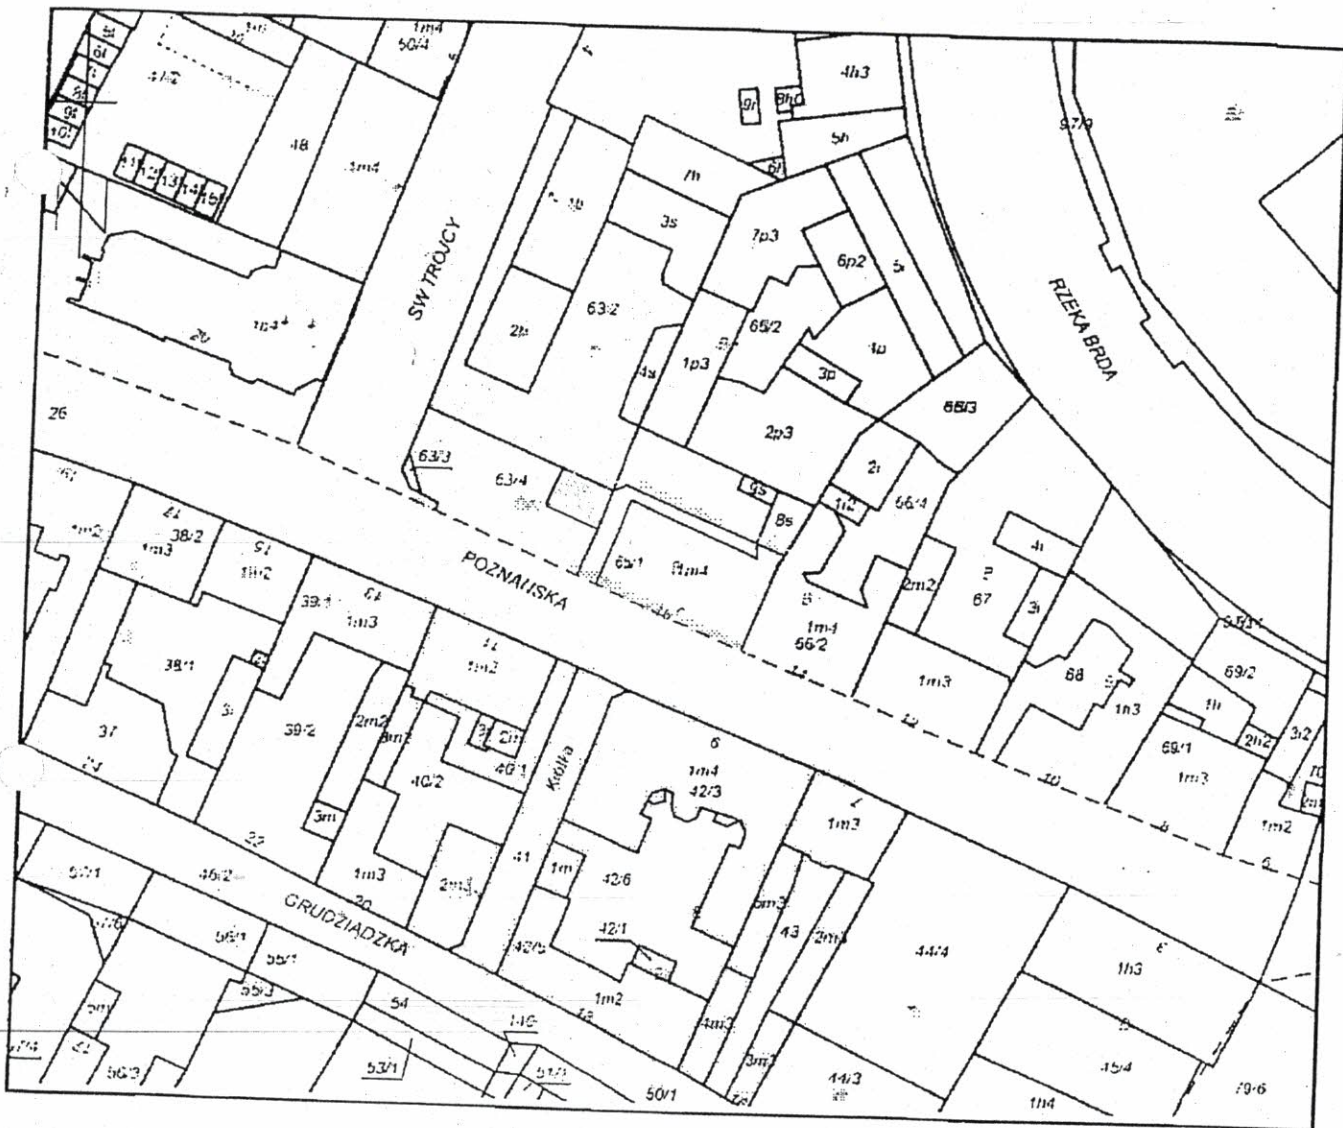

Sporządził(a): Monika Ospalska według stanu na dzień: 24-02-2014

Adnotacje:

Tylko do użytku służbowego

I grunt pod wiatę smiechową Poznańsk 16 (30m<sup>2</sup>)

(Pieczęć urzędowa)

(Imię i nazwisko oraz stanowisko służbowe osoby reprezentującej organ)

Bydgoszcz, dn. 24-02-2014

(Data i podpis)

