


Wydział Mienia i Geodezji
ul. Grudziądzka 9-15
Bydgoszcz 85-130

Województwo: KUJAWSKO-POMORSKIE
Powiat: M. BYDGOSZCZ
Gmina: M. Bydgoszcz
Miejscowość: BYDGOSZCZ
Jednostka ewidencyjna: 046101_1, Miasto Bydgoszcz
Obręb ewidencyjny: 0097
Numer działki: 65/1

Nr kancelaryjny:
Znak sprawy:

WYRYS Z MAPY EWIDENCYJNEJ

Skala 1:1000

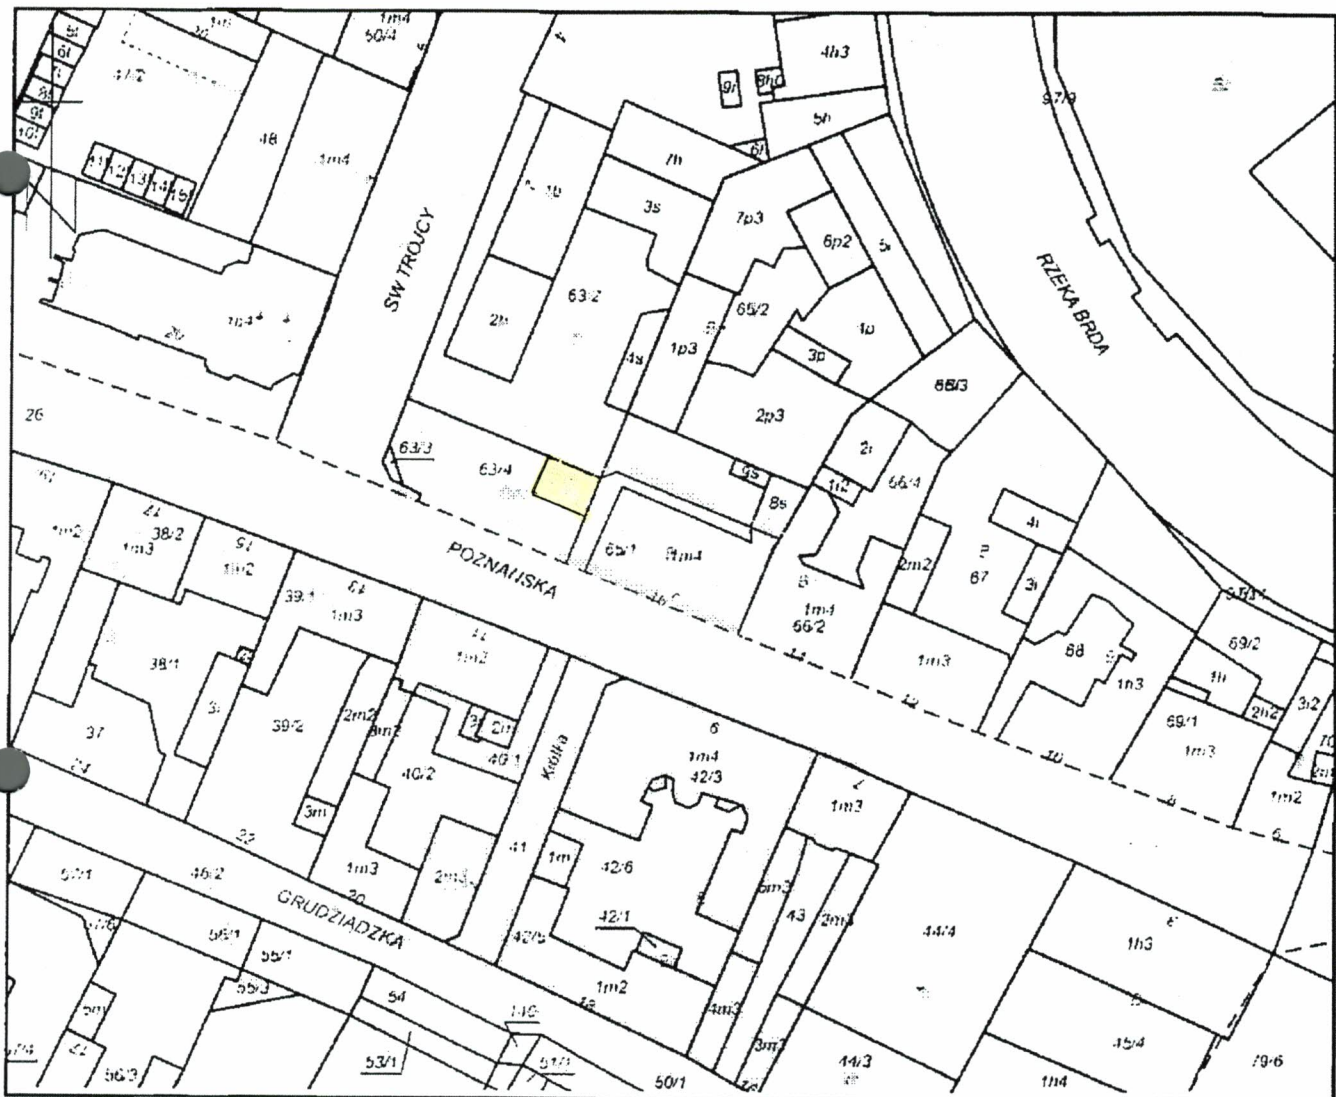

Sporządził(a): Monika Ospalska według stanu na dzień: 24-02-2014

Adnotacje:

Tylko do użytku służbowego

grunt pod wiatr śmieciowy poznańskie 16 (30m²)

(Pieczęć urzędowa)

(Imię i nazwisko oraz stanowisko służbowe osoby reprezentującej organ)

Bydgoszcz, dn. 24-02-2014

(Data i podpis)

